

Bebauungsplan

für die Verbreiterung der Sophienstraße

Stadt Kassel

Nr. 6 II/7

Gemäß Erlaß des Hessischen Ministers des Innern vom 26.3.1963 erneut öffentlich ausgelegt in der Zeit vom 6. Mai bis einschließlich 6. Juni 1963. Bekanntgegeben im Kasseler Wochenblatt Nr. 17 vom 26. April 1963 Kassel, den 1. April 1964

Amt für Stadtplanung:

Könnig
Städt. Oberbaurat

Aufgestellt gemäß §2 des Bundesbaugesetzes vom 23. Juni 1960 (BGBl. I S. 341) nach dem Beschluß der Stadtverordnetenversammlung vom 26. Februar 1962 Kassel, den 28. Juli 1964



Die Stadtverordnetenversammlung:
Freialden
Stadtvorordnetenvorsteher

Öffentlich ausgelegt in der Zeit vom 21. September bis einschließlich 20. Oktober 1962 Bekanntgegeben im Kasseler Wochenblatt Nr. 37 vom 14. September 1962 Kassel, den 1. April 1964



Amt für Stadtplanung:
Könnig
Städt. Oberbaurat

Gemäß §10 des Bundesbaugesetzes vom 23. Juni 1960 (BGBl. I S. 341) als Satzung beschlossen in der Sitzung der Stadtverordnetenversammlung vom 6. Juli 1964 Kassel, den 28. Juli 1964



Die Stadtverordnetenversammlung:
Freialden
Stadtvorordnetenvorsteher

Genehmigungsvermerk der Aufsichtsbehörde:

Genehmigt




den 4. Jan. 1965
Der Regierungspräsident
W. Müller

Die Genehmigung des Bebauungsplanes und die öffentliche Auslegung sind im Kasseler Wochenblatt Nr. 2 vom 15. Januar 1965 ortsüblich bekanntgemacht worden. Der Bebauungsplan ist damit rechtsverbindlich. Kassel, den 15. Januar 1965



W. Müller
Städt. Baurat

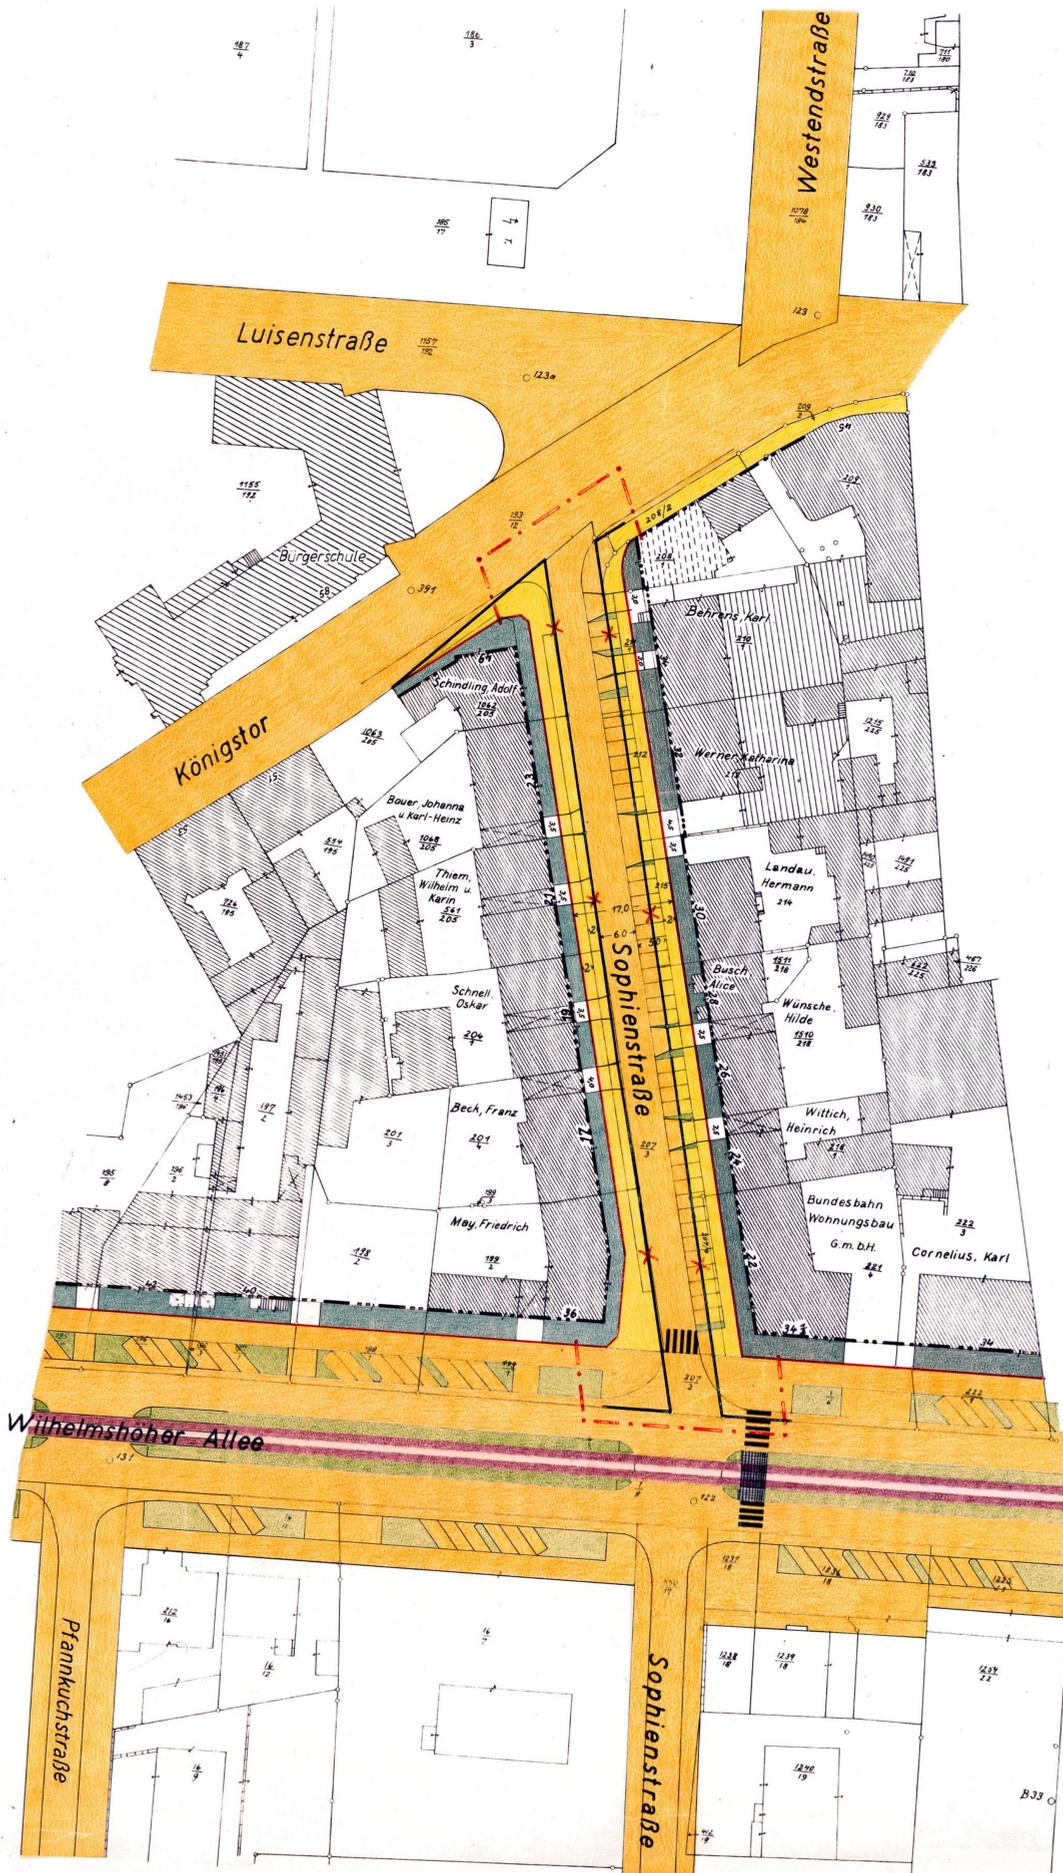

Dieser Plan hat der Baukommission am 3. April 1964 vorgelegen.

- Legende**
- - - Grenzen des räumlichen Geltungsbereiches
 - Straßenbegrenzungslinie
 - - - Baulinie
 - vorhandene öffentliche Verkehrsflächen
 - geplante öffentliche Verkehrsflächen
 - Vorgarten
 - ✗ aufzuhebende Fluchtlinien

Maßstab 1:500