
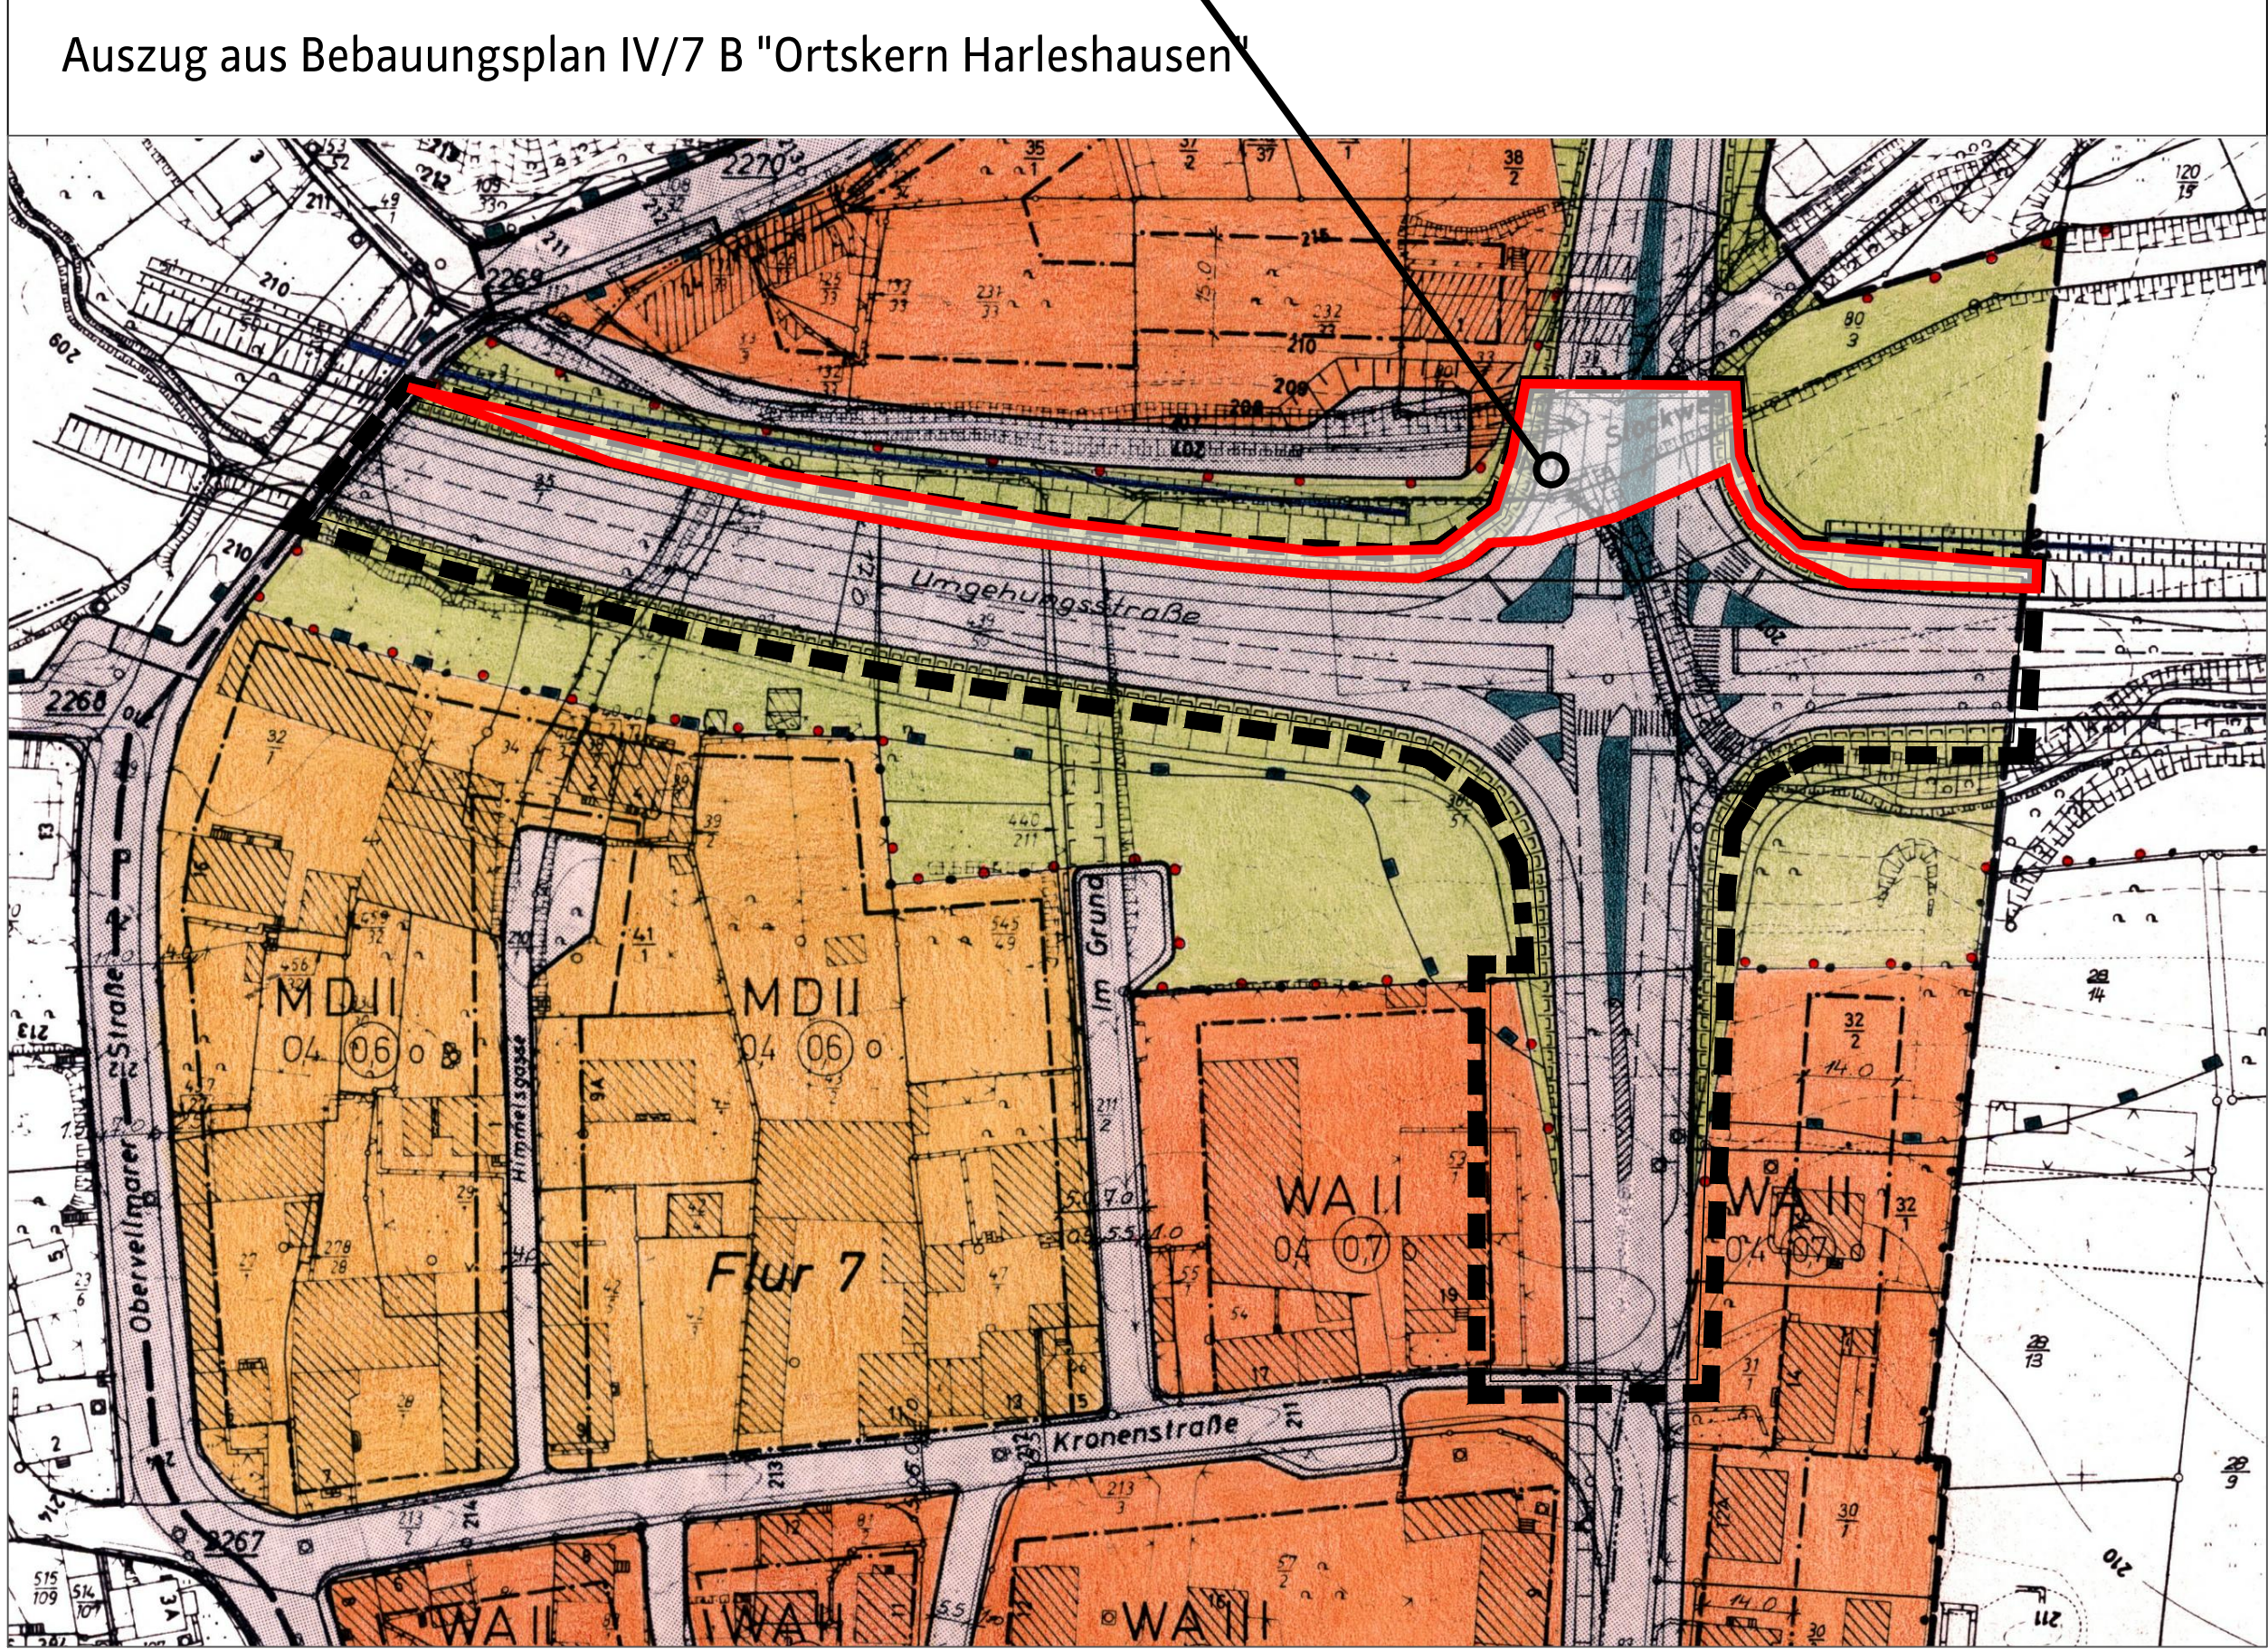


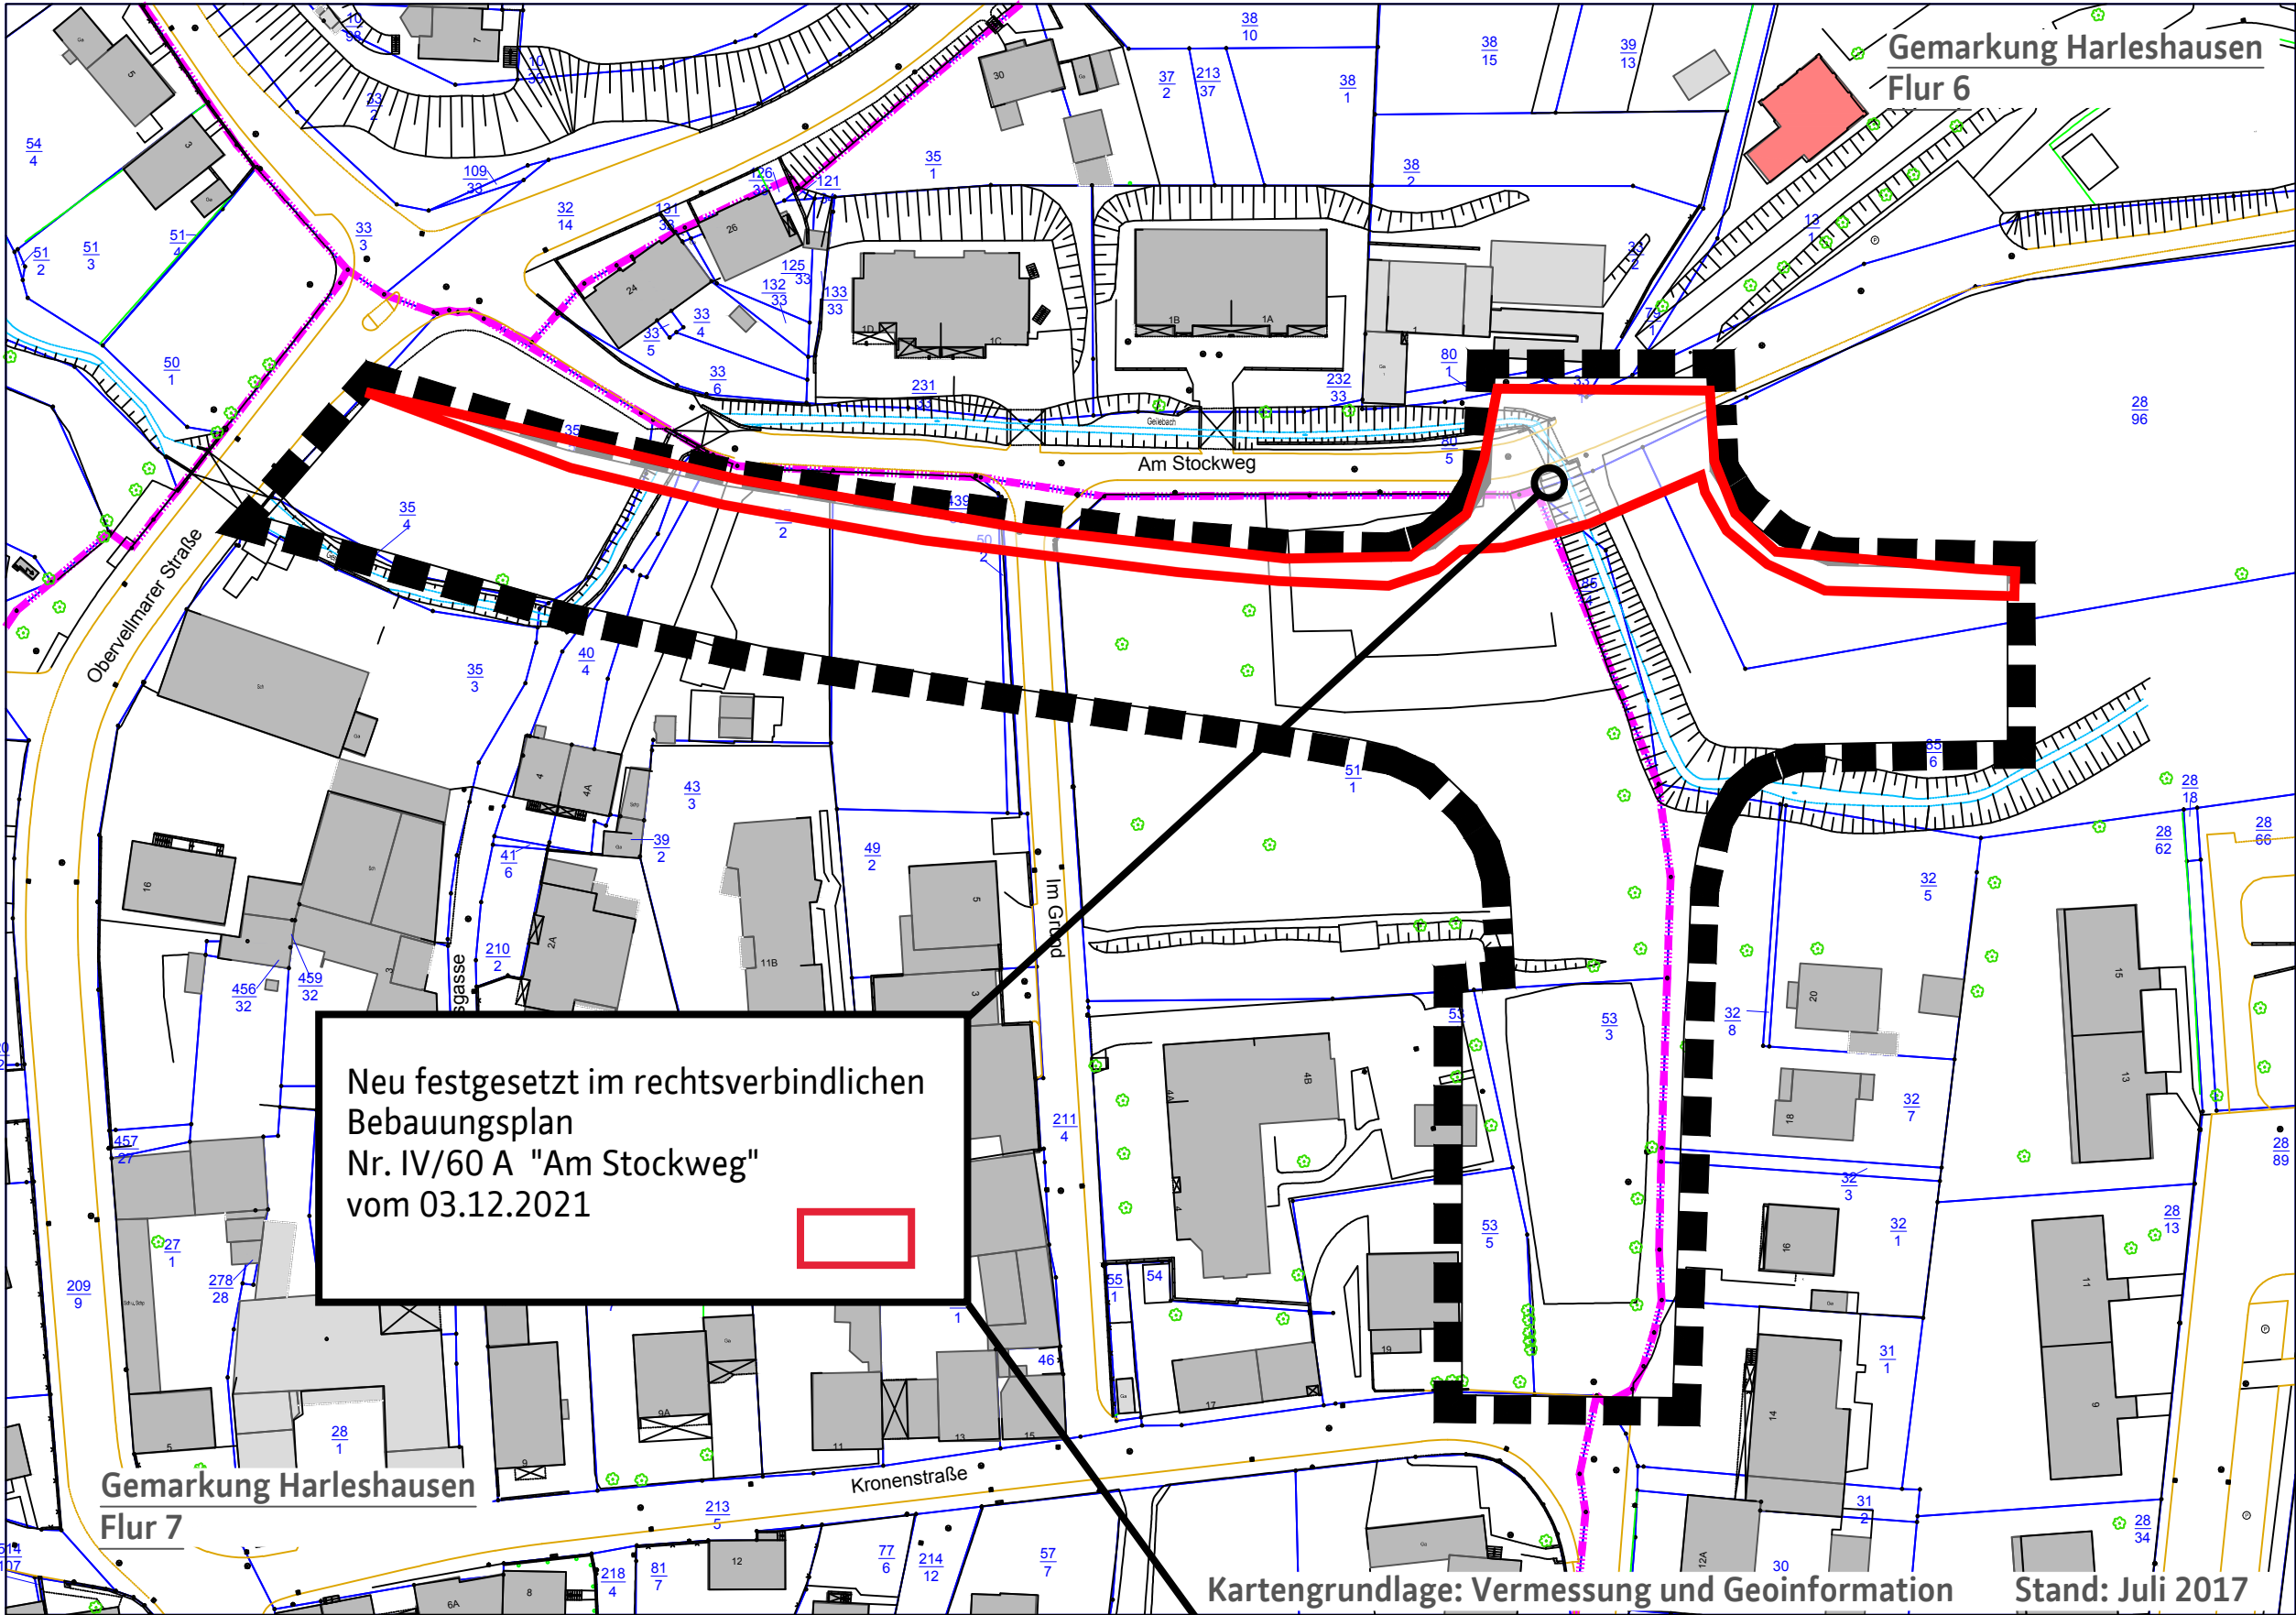

Legende zur Kartengrundlage

- Grenze des räumlichen Geltungsbereichs des Bebauungsplans
- Flurstücksgrenze
- Flurstücksnummer
- Bestand Bäume, Sträucher und Gehölze
- Zaun
- Bestand Gebäude
- Böschung
- Stützmauer, Mauer
- Kanaldeckel, Gully
- Strassenbegrenzung
- Gemarkungsgrenze

Verfahrensvermerke Teilaufhebung; vereinfachtes Verfahren nach §13 BauGB

Planunterlagen hergestellt nach dem unter Zugrundelegung der Liegenschaftskarte entstehenden städtischen Kartenwerk durch Vermessung und Geoinformation der Stadt Kassel (Zuständigkeit nach § 15 (2) Nr. 3 HVGG). Kassel, Juli 2017	
Vermessung und Geoinformation	
gez. Rus Amtsleiterin	
Als Planentwurf Teilaufhebung zur öffentlichen Auslegung beschlossen von der Stadtverordnetenversammlung der Stadt Kassel gemäß § 3 Abs. 2 Satz 1 und 2 des BauGB am 08.05.2017 . Kassel, 11.05.2017	Öffentlich auszulegen in der Zeit vom 22.05.2017 bis einschließlich 23.06.2017 . Kassel, 18.05.2017
Die Stadtverordnetenversammlung	Der Magistrat
gez. Friedrich Stadtverordnetenvorsteherin	gez. Nolda Stadtbaurat
Hat öffentlich ausgelegen gemäß § 3 Abs. 2 Satz 1 und 2 BauGB vom 22.05.2017 bis einschließlich 23.06.2017. Ort und Zeit der öffentlichen Auslegung wurden bekannt gemacht im Amtsblatt der Stadt Kassel Nr. 022 vom 12.05.2017. Kassel, 26.06.2017.	Die Teilaufhebung mit ihrer Festsetzung wurde am 25.09.2017, von der Stadtverordnetenversammlung der Stadt Kassel gemäß § 10 BauGB als Satzung beschlossen. Kassel, 17.10.2017
Kassel, 26.06.2017.	Die Stadtverordnetenversammlung
Stadtplanung, Bauaufsicht und Denkmalschutz	gez. Friedrich Stadtverordnetenvorsteherin
gez. Lindemann Technischer Angestellter	

AUSFERTIGUNG

Die Teilaufhebung, bestehend aus der Planzeichnung und der Festsetzung durch Text, wird hiermit ausgefertigt.

Kassel, 24.10.2017

Der Magistrat

gez. Geselle

Oberbürgermeister

Die von der Stadtverordnetenversammlung als Satzung beschlossene Teilaufhebung ist, gemäß § 10 Abs. 3 BauGB, ortsüblich bekannt zu machen.

Der Satzungsbeschluss wurde bekannt gemacht im Amtsblatt der Stadt Kassel Nr. 047 vom 27.10.2017.

Die Teilaufhebung ist damit in Kraft gesetzt worden. Kassel, 14.11.2017

Kassel, 24.10.2017
Der Magistrat

Der Magistrat

gez. Nolda

Stadtbaurat

gez. Geselle
Oberbürgermeister

Festsetzung durch Text

Der Bebauungsplan Nr. IV/7 B "Ortskern Harleshausen vom 26.04.1975 wird in einem Teilbereich aufgehoben.
Der räumliche Geltungsbereich der Teilaufhebung wird im Planbild festgesetzt.

Hinweis:

Im abgebildeten Auszug des Bebauungsplanes IV/7 B ist der aufzuhebende Teilbereich informativ dargestellt.

Legende:

- Straßenverkehrsfläche
- Allgemeines Wohngebiet
WA II
0,4 (0,7)
- Straßenböschung

Rechtsgrundlagen

Stand: Juli 2017


Baugesetzbuch (**BauGB**) in der Fassung der Bekanntmachung vom 23. September 2004 (BGBl. I S. 2414), zuletzt geändert durch Artikel 2 des Gesetzes vom 30. Juni 2017 (BGBl. I S. 2193).

Baunutzungsverordnung (**BauNVO**) in der Fassung der Bekanntmachung vom 23. Januar 1990 (BGBl. I S. 132), geändert durch Artikel 2 des Gesetzes vom 11. Juni 2013 (BGBl. I S. 1548).

Planzeichenverordnung 1990 (**PlanzV 90**) vom 18. Dezember 1990 (BGBl. I S. 58), zuletzt geändert durch Artikel 2 des Gesetzes vom 22. Juli 2011 (BGBl. I S. 1509).

Hessische Gemeindeordnung (**HGO**) in der Fassung der Bekanntmachung vom 07. März 2005 (GVBl. I S. 142), zuletzt geändert durch Artikel 2 des Gesetzes vom 15. September 2016 (GVBl. S. 167).

Hessisches Gesetz über das öffentliche Vermessungs- und Geoinformationswesen (**HVGG**) vom 6. September 2007 (GVBl. I S. 548), zuletzt geändert durch Artikel 14 des Gesetzes vom 27. September 2012 (GVBl. S. 290).

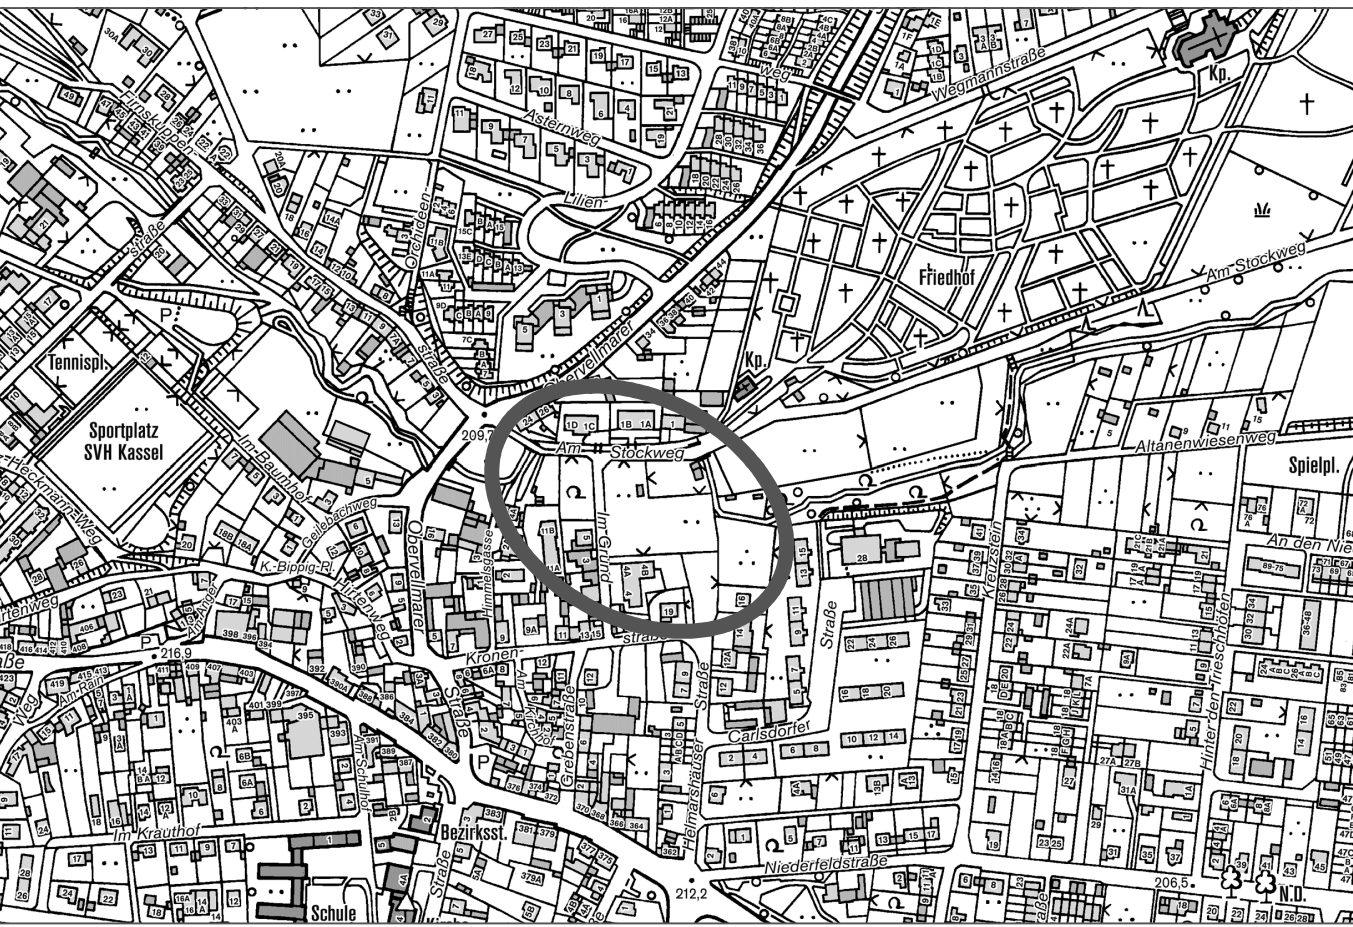

Bebauungsplan Nr. IV/7 B "Ortskern Harleshausen" Teilaufhebung

Maßstab: 1:1000

Datum: 17. Juli 2017

Kassel documenta Stadt

Stadtplanung,
Bauaufsicht
und Denkmalschutz