## KASSEL

B VIII 28


M. 1:1000 10 20 40 60 80 100 m


BEBAUUNGSPLAN
FÜR DAS GEBIET ZW.
LEUSCHNERSTRASSE,
GLÖCKNERPFAD, AN
DER TURNHALLE U.
HEINRICH-SCHÜTZALLEE


## RECHTSGRUNDLAGEN

BUNDESBAUGESETZ VOM 23.6.60 (BGBL.IS.341)
BAUNUTZUNGSVERORDNUNG IN DER FASSUNG
VOM 26.11.68 (BGBL.I S.1237)

2. VERORDNUNG ZUR DURCHFÜHRUNG DES BUNDESBAUGESETZ VOM 20.6.61 (GVBI.S.86) HESS. GEMEINDEORDNUNG IN DER FASSUNG VOM 1.7.60 (GVBI.S. 103)

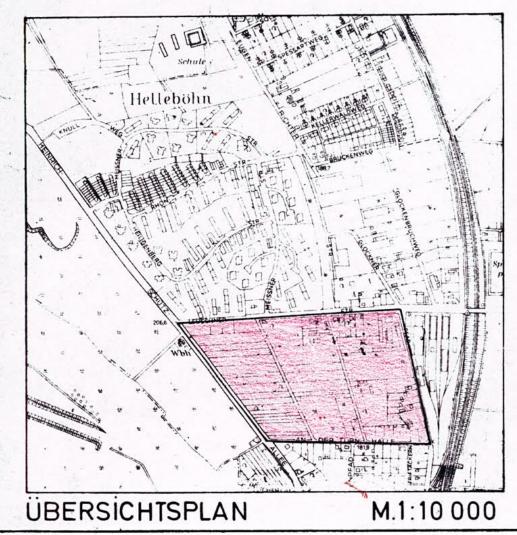

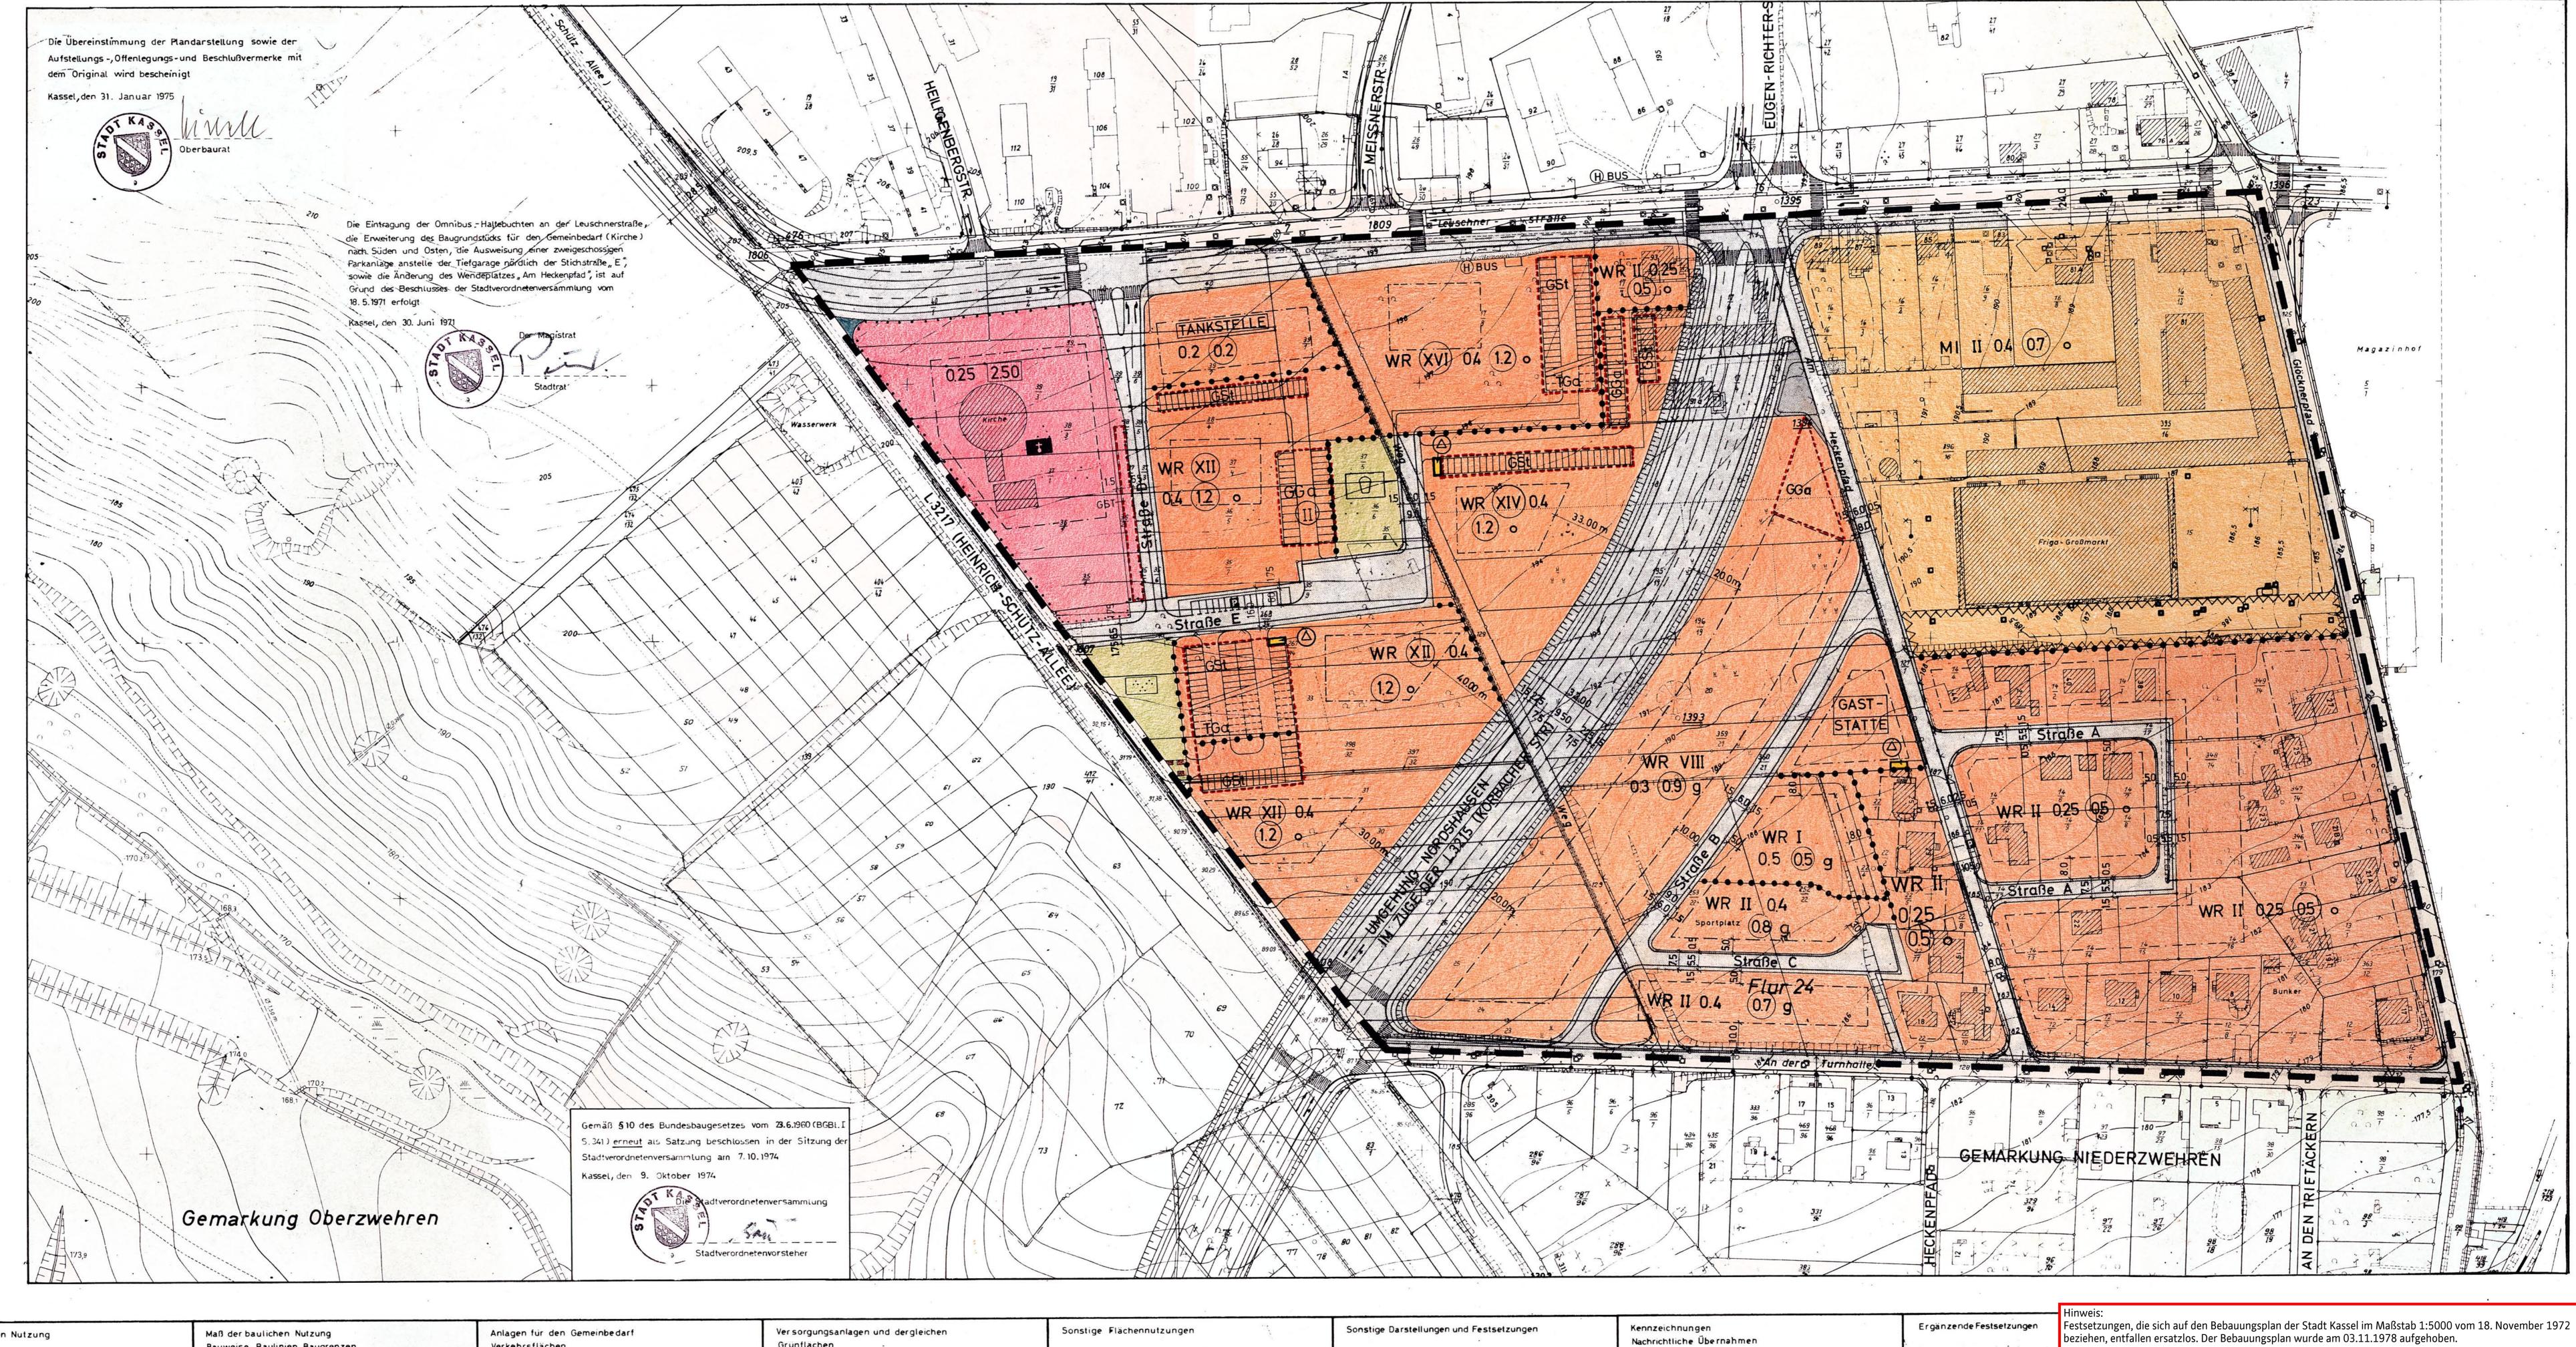

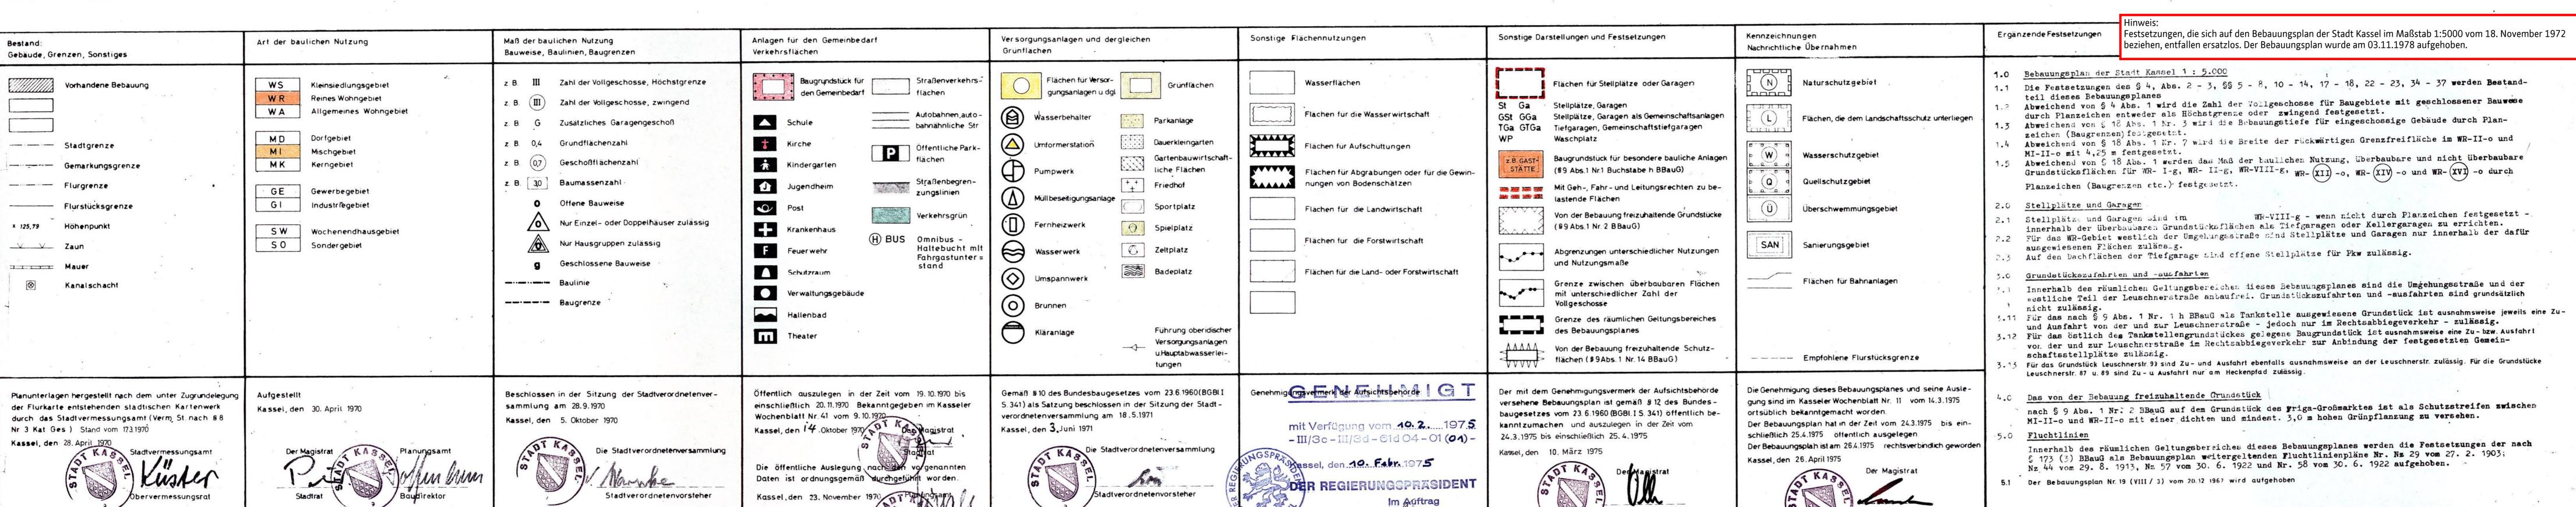

Oberbaurat