


# TEIL A: PLANZEICHNUNG

## VORHABENBEZOGENER BEBAUUNGSPLAN / VORHABEN- UND ERSCHLIESSUNGSPLAN DER STADT KASSEL NR. V/45 "HOLLÄNDISCHE STRASSE 203 A - BAU- UND GARTENMARKT"

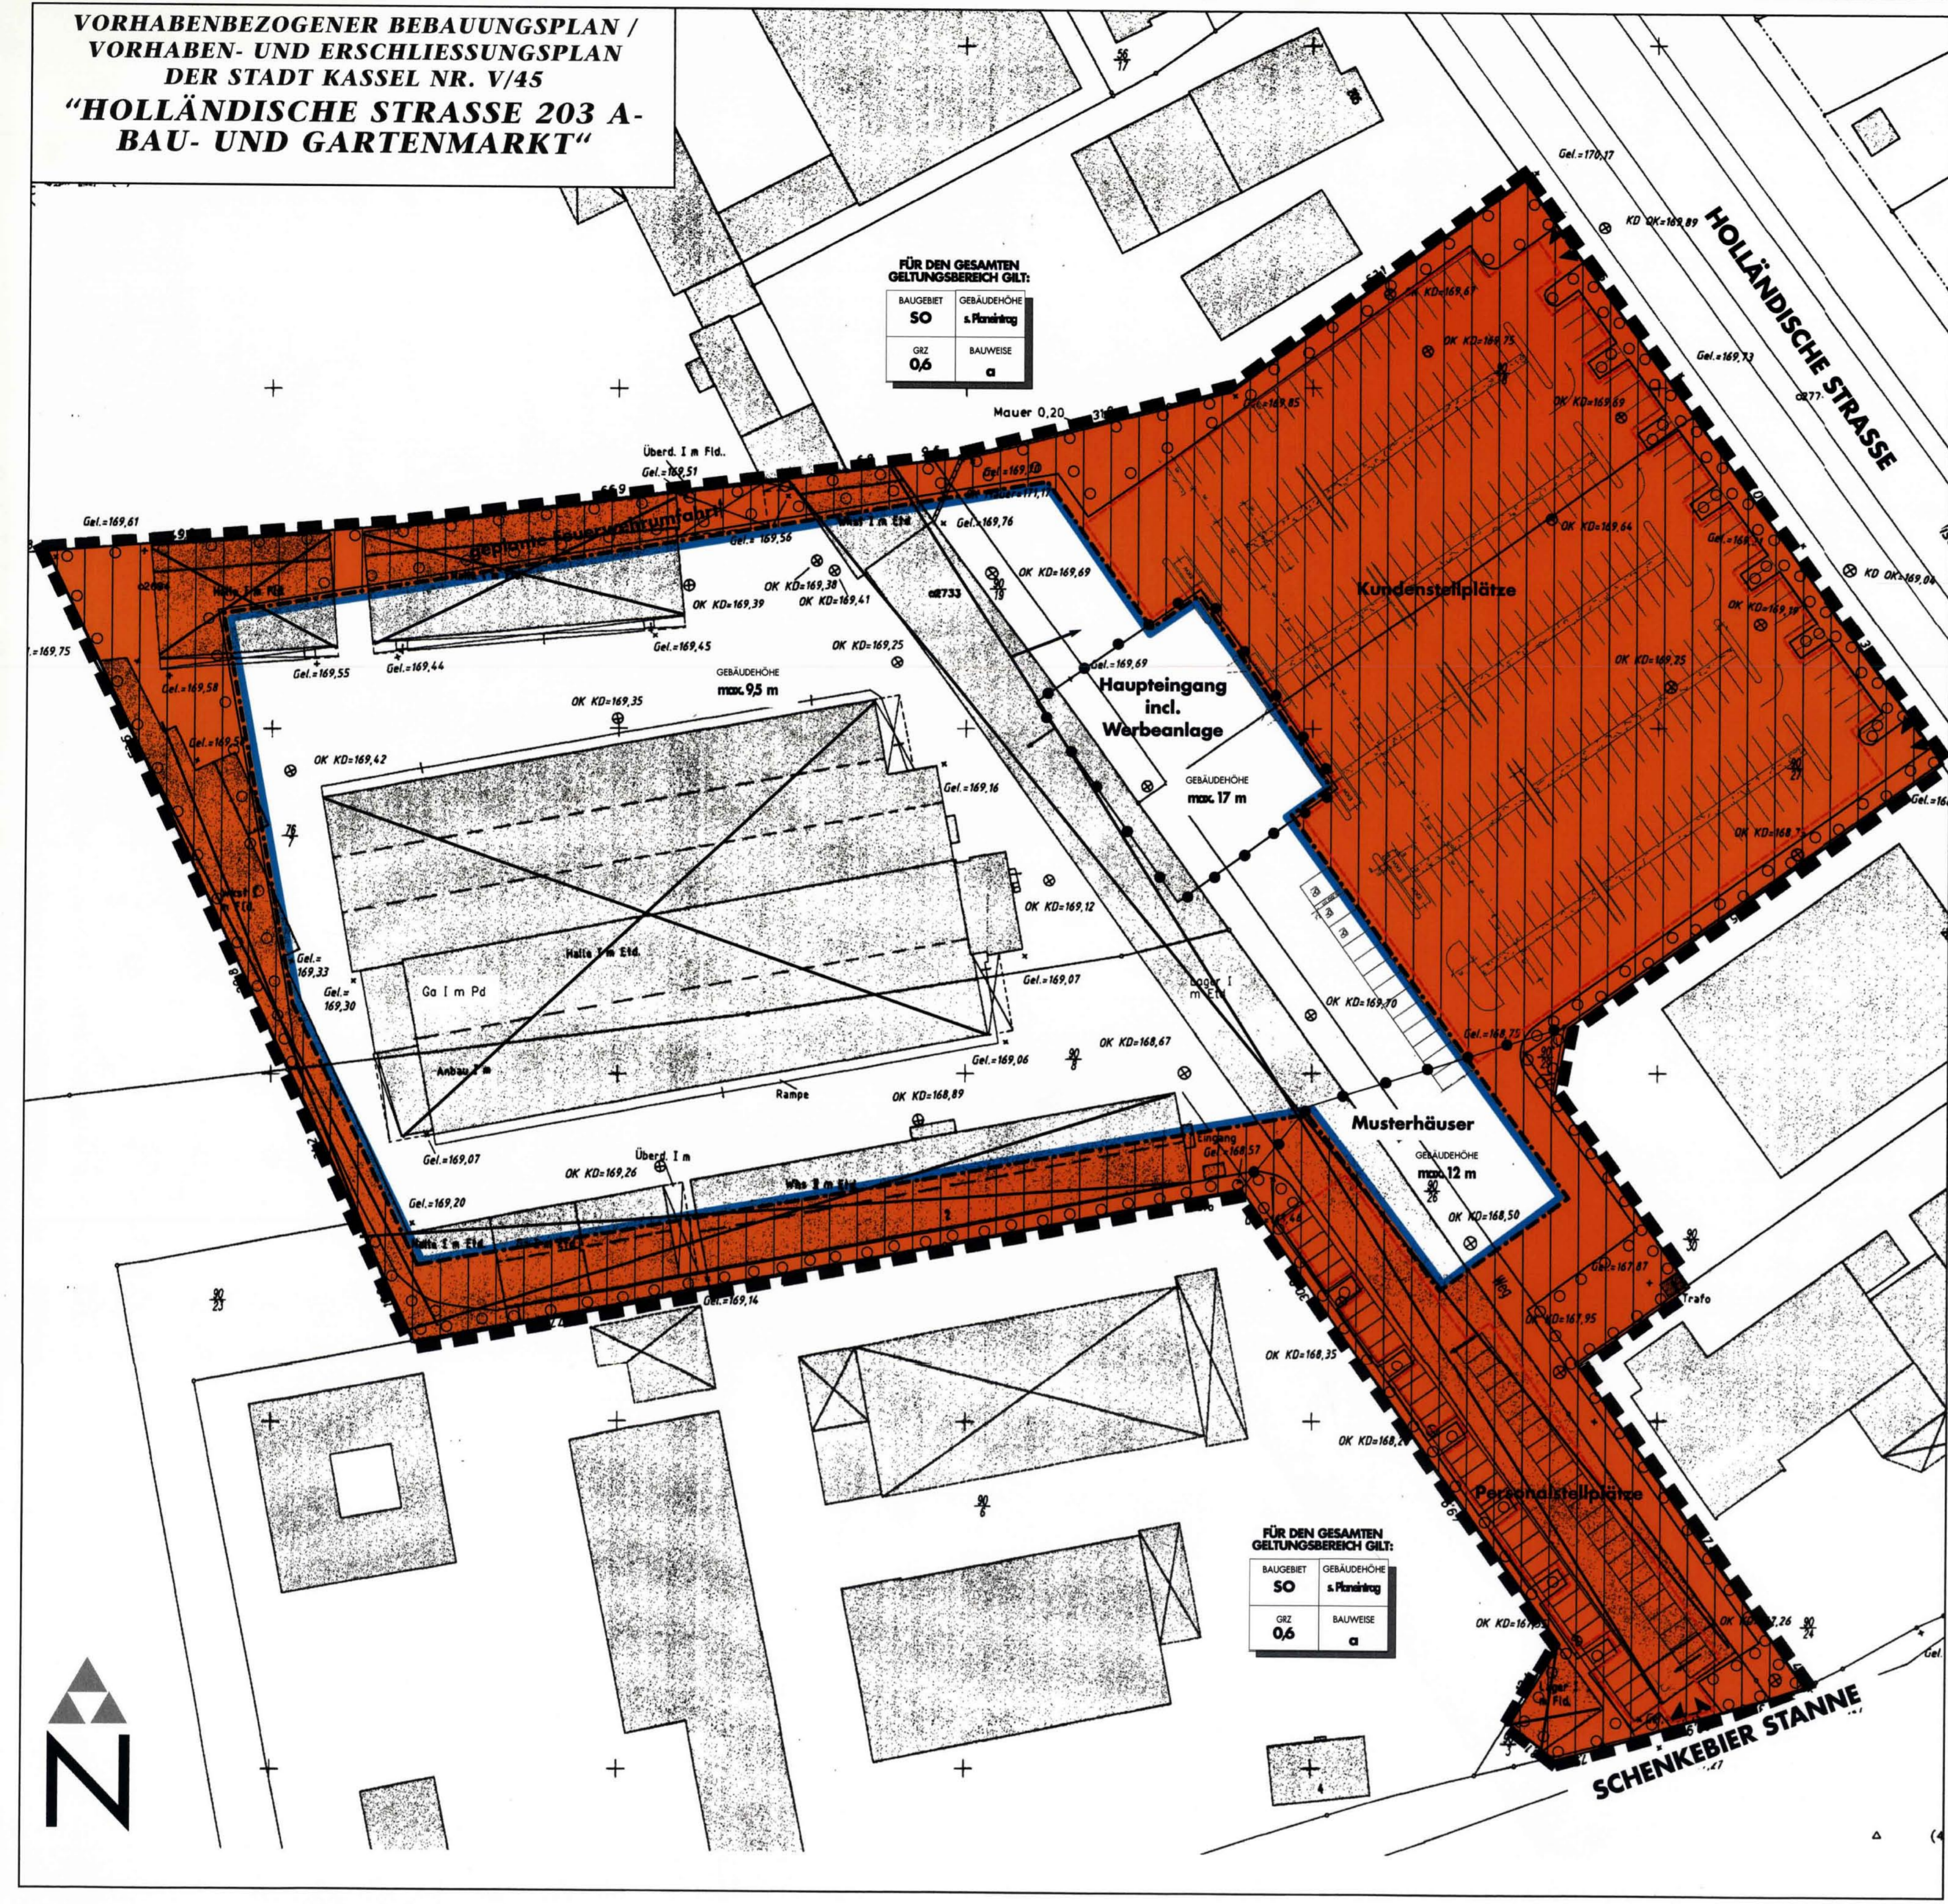

- 2. MASS DER BAULICHEN NUTZUNG**  
GEM. § 9 ABS. 1 NR. 1 BAUGB
- 2.1 Grundflächenzahl**  
gem. §§ 16, 17 und 19 Abs. 1 und 4 BauNVO, 0,6, siehe Plan
- 2.2 Höhe baulicher Anlagen**  
gem. §§ 16 und 18 BauNVO, siehe Plan
- 3. BAUWEISE**  
GEM. § 9 ABS. 1 NR. 2 BAUGB
- 4. ÜBERBAUBARE UND NICHT ÜBERBAUBARE GRUNDSTÜCKSFÄCHEN**  
GEM. § 9 ABS. 1 NR. 2 BAUGB
- 5. FLÄCHEN FÜR STELLPLÄTZE UND GARAGEN**  
GEM. § 9 ABS. 1 NR. 4 BAUGB
- 6. VERKEHRSLÄCHEN SOWIE ANSCHLUSS ANDERER FLÄCHEN AN DIE VERKEHRSLÄCHEN**  
GEM. § 9 ABS. 1 NR. 11 BAUGB
- 7. MASSNAHMEN ZUM SCHUTZ, ZUR PFLEGE UND ZUR ENTWICKLUNG VON BODEN, NATUR UND LANDSCHAFT**  
GEM. § 9 ABS. 1 NR. 20 BAUGB
- 8. FLÄCHEN ZUM ANPFLANZEN VON BÄUMEN, STRÄUCHERN UND SONSTIGEN BEPFLANZUNGEN**  
GEM. § 9 ABS. 1 NR. 25 A BAUGB

### VERFAHRENSVERMERKE

Planunterlagen hergestellt nach dem unter Zugrundelegung der Flurkarte entstehenden städtischen Kartenwerk durch das Stadtvermessungsamt (Verm.St) nach § 15 Abs. 1 Nr. 3 Hess. Verm.G)

Kassel, den 25.10.1999  
Der Magistrat  
gez. Bärbel Stadtrat  
Stadtschreiber  
Stadtschreiber

Als Bebauungsplan - Entwurf zur öffentlichen Auslegung beschlossen vom Magistrat der Stadt Kassel gemäß § 3 Abs. 2 Satz 1 und des Budgets des Jahres am  
Kassel, den 01.11.1999  
Der Magistrat  
gez. Bärbel Stadtrat

Hier öffentlich auslegend gemäß § 3 Abs. 2 Satz 1 und 2 BauGB vom 15.11.1999 bis einschließlich 17.12.1999 Ort und Zeit der öffentlichen Auslegung wurden bekanntgemacht in der Stadtausgabe Kassel der Hessisch-Niedersächsischen Allgemeinen Nr. 259 vom 05.11.1999  
Kassel, den 20.12.1999  
Amt für Stadtgestaltung und Bauordnung  
gez. Buch Baubetriebsrat

Die erneut öffentlich auslegend gemäß § 3 Abs. 2 Satz 1 BauGB vom 15.11.1999 bis einschließlich 17.12.1999 Ort und Zeit der öffentlichen Auslegung wurden bekanntgemacht in der Stadtausgabe Kassel der Hessisch-Niedersächsischen Allgemeinen Nr. 259 vom 05.11.1999  
Kassel, den 20.12.1999  
Amt für Stadtgestaltung und Bauordnung  
gez. Buch Baubetriebsrat

Als Sitzung beschlossen von der Stadtverordnetenversammlung der Stadt Kassel gemäß § 10 BauGB am 08.05.2000.  
Kassel, den 24.09.2001  
Die Stadtverordnetenversammlung  
Stadtschreiber  
Stadtschreiber

Der von der Stadtverordnetenversammlung als Sitzung beschlossene Bebauungsplan ist gemäß § 10 Abs. 3 des BauGB vom 27.08.1997 (BGBl. I S. 2141) öffentlich bekanntgemacht  
Kassel, den 25.09.2001  
Der Magistrat  
Stadtschreiber  
Stadtschreiber

Die Satzungsbeschlüsse wurden bekanntgemacht in der Stadtausgabe Kassel der Hessisch-Niedersächsischen Allgemeinen Nr. 257 vom 15.11.2001  
Der Bebauungsplan ist damit in Kraft gesetzt worden.  
Kassel, den 16.11.2001  
Der Magistrat  
Stadtschreiber  
Stadtschreiber

- ### RECHTSGRUNDLAGEN
- Für die Verfahrensdurchführung und die Festsetzungen des Vorhaben- und Erschließungsplanes / vorhabenbezogenen Bebauungsplanes gelten u.a. folgende Gesetze und Verordnungen:
- das Baugesetzbuch (BauGB) in der Bekanntmachung der Neufassung vom 27. August 1997 (BGBl. I S. 2141, ber. 1998 S. 137)
  - die BauNutzungsverordnung (BauNVO) in der Bekanntmachung der Neufassung vom 23. Januar 1990 (BGBl. I S. 132), zuletzt geändert durch Artikel 3 des Gesetzes zur Erleichterung von Investitionen und der Ausweisung und Bereitstellung von Wohnbauflächen vom 22. April 1993 (BGBl. I S. 466)
  - die Anlage zur Verordnung über die Ausarbeitung der Bauleitpläne und die Darstellung des Planinhalts - Planzeichnungsverordnung (PlanZV 90) vom 18. Dezember 1990 (BGBl. I Nr. 3 Anlage)
  - das Gesetz über Naturschutz und Landschaftspflege (Bundesnaturschutzgesetz - BNatSchG) i.d.F. vom 21.09.1998 (BGBl. I S. 2994)
  - das Gesetz zum Schutz vor schädlichen Umwelteinwirkungen durch Luftverunreinigungen, Gerüche, Erschütterungen und ähnliche Vorgänge (Bundes-Immissionsschutzgesetz - BImSchG) in der Fassung der Bekanntmachung vom 14. Mai 1990 (BGBl. I S. 880), zuletzt geändert durch Gesetz vom 19.10.1996 (BGBl. I S. 1498)
  - das Wasserhaushaltsgesetz i.d. Neufassung vom 12.11.1996 (BGBl. I S. 1693)
  - das Hessische Wassergesetz (HWVG) vom 6. Juli 1960 (GVBl. S. 69, 177) in der Fassung vom 22. Januar 1990 (GVBl. I S. 114), zuletzt geändert durch Gesetz vom 15.07.1997 (GVBl. I S. 232), (BGBl. I S. 2141, ber. 1998 S. 137)
  - die Stellplatzsatzung der Stadt Kassel vom 03. Juni 1996
  - die Hessische Bauordnung (HBO) vom 20. Dezember 1993 (GVBl. I S. 534), zuletzt geändert durch Gesetz vom 27. Februar 1998 (GVBl. I S. 34)
  - die Hessische Gemeindeordnung (HGO) vom 25. Februar 1952 (GVBl. S. 11) in der Fassung vom 1. April 1993 (GVBl. I S. 534), zuletzt geändert durch Gesetz vom 17.12.1998 (GVBl. I S. 562), (GVBl. I S. 534)
  - das Hessische Gesetz über Naturschutz und Landschaftspflege (HessNatSchG) vom 19. September 1980 (GVBl. I S. 309) in der Fassung der Bekanntmachung vom 16. April 1996 (GVBl. I S. 145)

- ### PFLANZLISTEN
- Pflanzenliste für Flächen zum Anpflanzen von Bäumen und Sträuchern
- Bäume 1. Ordnung, H./Stb. 3xv. mb. SH 16-18 cm**
- |                      |              |                     |
|----------------------|--------------|---------------------|
| Acer platanoides     | Spitzahorn   | Kreuzdorn           |
| Acer pseudoplatanus  | Bergahorn    | Liguster            |
| Betula pendula       | Sandbirne    | Heckenkirsche       |
| Fraxinus excelsior   | Eiche        | Schlehe             |
| Populus canadensis   | Graupappel   | Echter Kreuzdorn    |
| Quercus petraea      | Traubeneiche | Rhamnus catharticus |
| Salix caprea         | Silberweide  | Rosa arvensis       |
| Quercus robur        | Stieleiche   | Rosa canina         |
| Salix alba "Limpele" | Silberweide  | Rubus fruticosus    |
| Tilia cordata        | Winterlinde  | Rubus idaeus        |
| Tilia platyphyllos   | Sommerlinde  | Salix caprea        |
- Bäume 2. Ordnung, H./Stb. 3xv. mb. SH 16-18 cm (alt. Hel. ob. 173-255 cm)**
- |                   |                       |                             |
|-------------------|-----------------------|-----------------------------|
| Acer campestre    | Feldahorn             | Kreuzdorn                   |
| Carpinus betulus  | Hainbuche             | Liguster                    |
| Malus sylvestris  | Wildapfel             | Heimische Waldbre           |
| Prunus avium      | Kirschenbaum          | Knöterich                   |
| Prunus padus      | Traubeneiche          | Wildrose                    |
| Pyrus communis    | Wildbirne             | Efeu                        |
| Sorbus aria       | Mehlbeere             | Kletterhortensie            |
| Sorbus aucuparia  | Eberesche             | Lonicera periclymenum       |
| Sorbus intermedia | Schwedische Mehlbeere | Wald-Geißblatt              |
|                   |                       | Parthenocissus quinquefolia |
|                   |                       | Parthenocissus vitacea      |
|                   |                       | Triplaris europaea          |
- Solitär, Sol. 3xv. mb. 150-175 cm**
- |                       |               |                      |
|-----------------------|---------------|----------------------|
| Amelanchier lamarckii | Felsenbirne   | Scheinquitte         |
| Cornus mas            | Kornelkirsche | Efeu                 |
| Corylus avellana      | Hassel        | Kriechender Liguster |
| Crataegus monogyna    | Weißdorn      | Heckenkirsche        |
- Sträucher, Str. 2xv. mb. 60-100 cm**
- |                     |                        |            |
|---------------------|------------------------|------------|
| Barberis vulgaris   | Sauerdom               | Schneebere |
| Cornus mas          | Kornelkirsche          |            |
| Corylus avellana    | Hassel                 |            |
| Crataegus laevigata | Zweifloriger Weißdorn  |            |
| Crataegus monogyna  | Eingriffliger Weißdorn |            |
| Euonymus europaeus  | Pflaumenhütchen        |            |
- Kletterpflanzen mb.**
- |                             |                              |
|-----------------------------|------------------------------|
| Calceolaria arvensis        | Baumwürger                   |
| Clematis montana            | Waldrebe                     |
| Clematis vitalba            | Heimische Waldrebe           |
| Fallopia aubertii           | Knöterich                    |
| Hedera helix                | Efeu                         |
| Hydrangea petiolaris        | Kletterhortensie             |
| Lonicera periclymenum       | Wald-Geißblatt               |
| Parthenocissus quinquefolia | Wilder Wein                  |
| Parthenocissus vitacea      | Selbstklimmender Wilder Wein |
| Triplaris europaea          | „Veitchii“                   |
- Bodendecker**
- |                                       |                      |
|---------------------------------------|----------------------|
| Chamaenerion lonicerae                | Schneebere           |
| Hedera helix                          | Efeu                 |
| Ligustrum vulgare "lodense"           | Kriechender Liguster |
| Lonicera pileata                      | Heckenkirsche        |
| Symphoricarpos x chenaultii "Hancock" | Schneebere           |
| Symphoricarpos                        | Schneebere           |
| "Magic Berry"                         | Schneebere           |

### PLANZEICHNERLÄUTERUNG

(NACH BAUGB IN VERBINDUNG MIT BAUNVO UND PLANZV 1990)

**ST** (gestrichelt) UMGRENZUNG VON FLÄCHEN FÜR NEBENANLAGEN, STELLPLÄTZE, GARAGEN UND GEMEINSCHAFTSANLAGEN (§ 9 ABS. 1 NR. 4 UND 22 BAUGB)

**SO** (gestrichelt) SONSTIGES SONDERGEBIET (§ 9 ABS. 1 NR. 1 BAUGB UND § 11 BAUNVO) HIER: SONDERGEBIET BAU-/GARTENMARKT

**GRZ 0,6** (gestrichelt) GRUNDFLÄCHENZAHL (§ 9 ABS. 1 NR. 1 BAUGB)

**GH 9,5 m** (gestrichelt) HÖHE BAULICHER ANLAGEN, HIER: MAX. GEBÄUDEHÖHE (§ 9 ABS. 1 NR. 1 BAUGB UND § 18 BAUNVO)

**BAUGRENZE** (gestrichelt) (§ 9 ABS. 1 NR. 2 BAUGB U. § 23 ABS. 3 BAUNVO)

**a** (gestrichelt) ABWEICHENDE BAUWEISE (§ 9 ABS. 1 NR. 2 BAUGB U. § 22 ABS. 4 BAUNVO)

**Ein- bzw. Ausfahrten und Anschluss anderer Flächen an die Verkehrsflächen hier: Ein- und Ausfahrtbereich** (§ 9 ABS. 1 NR. 4, 11 UND ABS. 6 BAUGB)

**UMGRENZUNG VON FLÄCHEN ZUM ANPFLANZEN VON BÄUMEN, STRÄUCHERN UND SONSTIGEN BEPFLANZUNGEN** (§ 9 ABS. 1 NR. 25 A BAUGB)

### TEIL B: TEXTTEIL

#### FESTSETZUNGEN GEM. § 9 BAUGB I.V.M. BAUNVO

**1. ART DER BAULICHEN NUTZUNG**  
GEM. § 9 ABS. 1 NR. 1 BAUGB

1.1 Baugebiet SO

1.1.1 zulässige Arten von Nutzungen

Sonstiges Sondergebiet, Bau/Gartenmarkt gem. § 11 Abs. 1 und 2 BauNVO

Zulässig sind (jeweils einschließlich der zugeordneten Lagerflächen und -räume, Sozialräume, Treppenhäuser, Flure, Passagen, Verwaltungsräume, sonstige Nebenanlagen, Werbeanlagen etc.)

- 1. ein Bau, Heimwerkermarkt und Gartencenter mit einer Verkaufsfläche von max. 10.500 m<sup>2</sup> mit den folgenden Sortimenten:
  - Werkzeuge, Elektromaschinen, Maschinenzubehör, Eisenwaren, Sanitär und Heizung / Installation / Klima, Bad-Ausstattung / -Möbel, Sanitär-Keramik / -Stahl, Sanitärartikel, Wand- und Bodenfliesen, Holz, Panele, Dämmmaterial, Türen, Zargen / zubehör / Schlösser und Beschläge, Chemische Baustoffe / Baustoffe incl. Be- und Entwässerung, Bauelemente, Fenster, Dispersionsfarben, Farben - Lacke - Holzschutz, Tapeten, Wand- und Deckenplatten, Malerwerkzeuge, Kleber (ohne Boukleber), Elektro-Installation, Elektrische Geräte, Bodenbeläge - Zubehör, Garten, Motorgeräte, Freilandpflanzen, Innenpflanzen, Gartenwerkzeuge, Gartendünger, -Gartenausstattung, -Teich- / Teichzubehör, Camping, Gartenmöbel, Floristik - keine Schnittkulturen, Autostaubförderer und -abfänger, Ofen und Brennstoffe, Berufskleidung / Sicherheit.
- 2. Innenstadtrelevante Randsortimente (Innendekoration, Bad- und Fensterdekoration, Bilderrahmen / zubehör, Basteln/Werken/Hobbybedarf, Freizeit, Sport, Fachzeitschriften, Fachbücher) bis maximal 400 m<sup>2</sup> Verkaufsfläche.
- 3. Nicht innenstadtrelevante Randsortimente (Lampen/Leuchten, Möbel, Bodenbeläge).
- 4. Nicht innenstadtrelevante Randsortimente und innenstadtrelevante Randsortimente dürfen zusammengefasst maximal 10 % der Gesamtverkaufsfläche nicht überschreiten.
- 5. Nicht zulässig sind die Sortimente Haushaltswaren, Schreibwaren / Büroartikel, Heimtextilien (außer Bad- und Fensterdekoration), Tierhaltung, Weiße Ware (nur zulässig als Bestandteil

### TEIL B: TEXTTEIL

#### FESTSETZUNGEN GEM. § 9 BAUGB I.V.M. BAUNVO

**1. ART DER BAULICHEN NUTZUNG**  
GEM. § 9 ABS. 1 NR. 1 BAUGB

1.1 Baugebiet SO

1.1.1 zulässige Arten von Nutzungen

Sonstiges Sondergebiet, Bau/Gartenmarkt gem. § 11 Abs. 1 und 2 BauNVO

Zulässig sind (jeweils einschließlich der zugeordneten Lagerflächen und -räume, Sozialräume, Treppenhäuser, Flure, Passagen, Verwaltungsräume, sonstige Nebenanlagen, Werbeanlagen etc.)

- 1. ein Bau, Heimwerkermarkt und Gartencenter mit einer Verkaufsfläche von max. 10.500 m<sup>2</sup> mit den folgenden Sortimenten:
  - Werkzeuge, Elektromaschinen, Maschinenzubehör, Eisenwaren, Sanitär und Heizung / Installation / Klima, Bad-Ausstattung / -Möbel, Sanitär-Keramik / -Stahl, Sanitärartikel, Wand- und Bodenfliesen, Holz, Panele, Dämmmaterial, Türen, Zargen / zubehör / Schlösser und Beschläge, Chemische Baustoffe / Baustoffe incl. Be- und Entwässerung, Bauelemente, Fenster, Dispersionsfarben, Farben - Lacke - Holzschutz, Tapeten, Wand- und Deckenplatten, Malerwerkzeuge, Kleber (ohne Boukleber), Elektro-Installation, Elektrische Geräte, Bodenbeläge - Zubehör, Garten, Motorgeräte, Freilandpflanzen, Innenpflanzen, Gartenwerkzeuge, Gartendünger, -Gartenausstattung, -Teich- / Teichzubehör, Camping, Gartenmöbel, Floristik - keine Schnittkulturen, Autostaubförderer und -abfänger, Ofen und Brennstoffe, Berufskleidung / Sicherheit.
- 2. Innenstadtrelevante Randsortimente (Innendekoration, Bad- und Fensterdekoration, Bilderrahmen / zubehör, Basteln/Werken/Hobbybedarf, Freizeit, Sport, Fachzeitschriften, Fachbücher) bis maximal 400 m<sup>2</sup> Verkaufsfläche.
- 3. Nicht innenstadtrelevante Randsortimente (Lampen/Leuchten, Möbel, Bodenbeläge).
- 4. Nicht innenstadtrelevante Randsortimente und innenstadtrelevante Randsortimente dürfen zusammengefasst maximal 10 % der Gesamtverkaufsfläche nicht überschreiten.
- 5. Nicht zulässig sind die Sortimente Haushaltswaren, Schreibwaren / Büroartikel, Heimtextilien (außer Bad- und Fensterdekoration), Tierhaltung, Weiße Ware (nur zulässig als Bestandteil

### FESTSETZUNGEN GEM. § 9 ABS. 7 BAUGB

Grenze des räumlichen Geltungsbereichs siehe Plan

### FREIFLÄCHENGESTALTUNGSPLAN

Der Freiflächengestaltungsplan (mit den textlichen Erläuterungen vom 26.10.1999) zur vorhabenbezogenen Bebauungsplanung, bestehend aus Plan und Erläuterungsbericht, wird Bestandteil der Satzung.

### HINWEISE

**BAUMPFLANZUNGEN**  
Das Merkblatt über Baumstandorte und unterirdische Ver- und Entsorgungsanlagen der Forschungsgesellschaft für Straßen- und Verkehrswesen ist bei den Baumpflanzungen zu beachten.

**HESSISCHES DENKMALSCHUTZGESETZ**  
Bei Bodenfunden besteht Anzeigepflicht gem. § 20 DSchG.

**STELLPLATZSATZUNG DER STADT KASSEL**  
Die Vorschriften der Satzung zur Herstellung, Ablösung und Gestaltung von Stellplätzen oder Garagen für das Gebiet der Stadt Kassel vom 03.06.1996 sind zu berücksichtigen.

### ÜBERSICHTSPLAN MST. 1 : 5000

### STADT KASSEL

VORHABENBEZOGENER BEBAUUNGSPLAN /  
VORHABEN- UND ERSCHLIESSUNGSPLAN  
DER STADT KASSEL NR. V/45  
"HOLLÄNDISCHE STRASSE 203 A -  
BAU- UND GARTENMARKT"

▲ BEARBEITET IM AUFTRAG DER METRO IMMOBILIEN GMBH ▲ FEBRUAR 2000 (SATZUNG)

▲ AN DER ERSTELLUNG DES VORHABENBEZOGENEN BEBAUUNGSPLANES WAREN BETEILIGT: PROJEKTBEARBEITUNG: DIPL.-GEODR. MATTHIAS ALTHERR  
▲ VERANTWÖRTLICHER PROJEKTLEITER: DIPL.-ING. HUGO KERN  
RAUM- UND UMWELTPLANER  
BERATENDER INGENIEUR  
GESCHAFTSFÜHRENDE GESELLSCHAFTER

M 1:500

0 5 25 50

### ARGUS PLAN

INGENIEURGESellschaft FÜR ANGEWANDTE RAUM-, GRÜN-, UMWELT- UND STADTPLANUNG mbH  
RATHAUSSTRASSE 12, 66557 ILLINGEN, TELEFON: 06825 - 942940, FAX: 06825 - 94294020