


BEBAUUNGSPLAN

für die Ausweisung eines Grundstücks für den Gemeinbedarf für die Erweiterung der Staatlichen Ingenieurschule, die Neugestaltung der Ziegelstraße sowie die teilweise Aufhebung und Einziehung der Südstraße, der Emilienstraße und der Ziegelstraße und für die Ausweisung eines Fußweges zwischen Ziegelstraße und Wilhelmshöher Allee

STADT KASSEL

Nr. 44 II/8

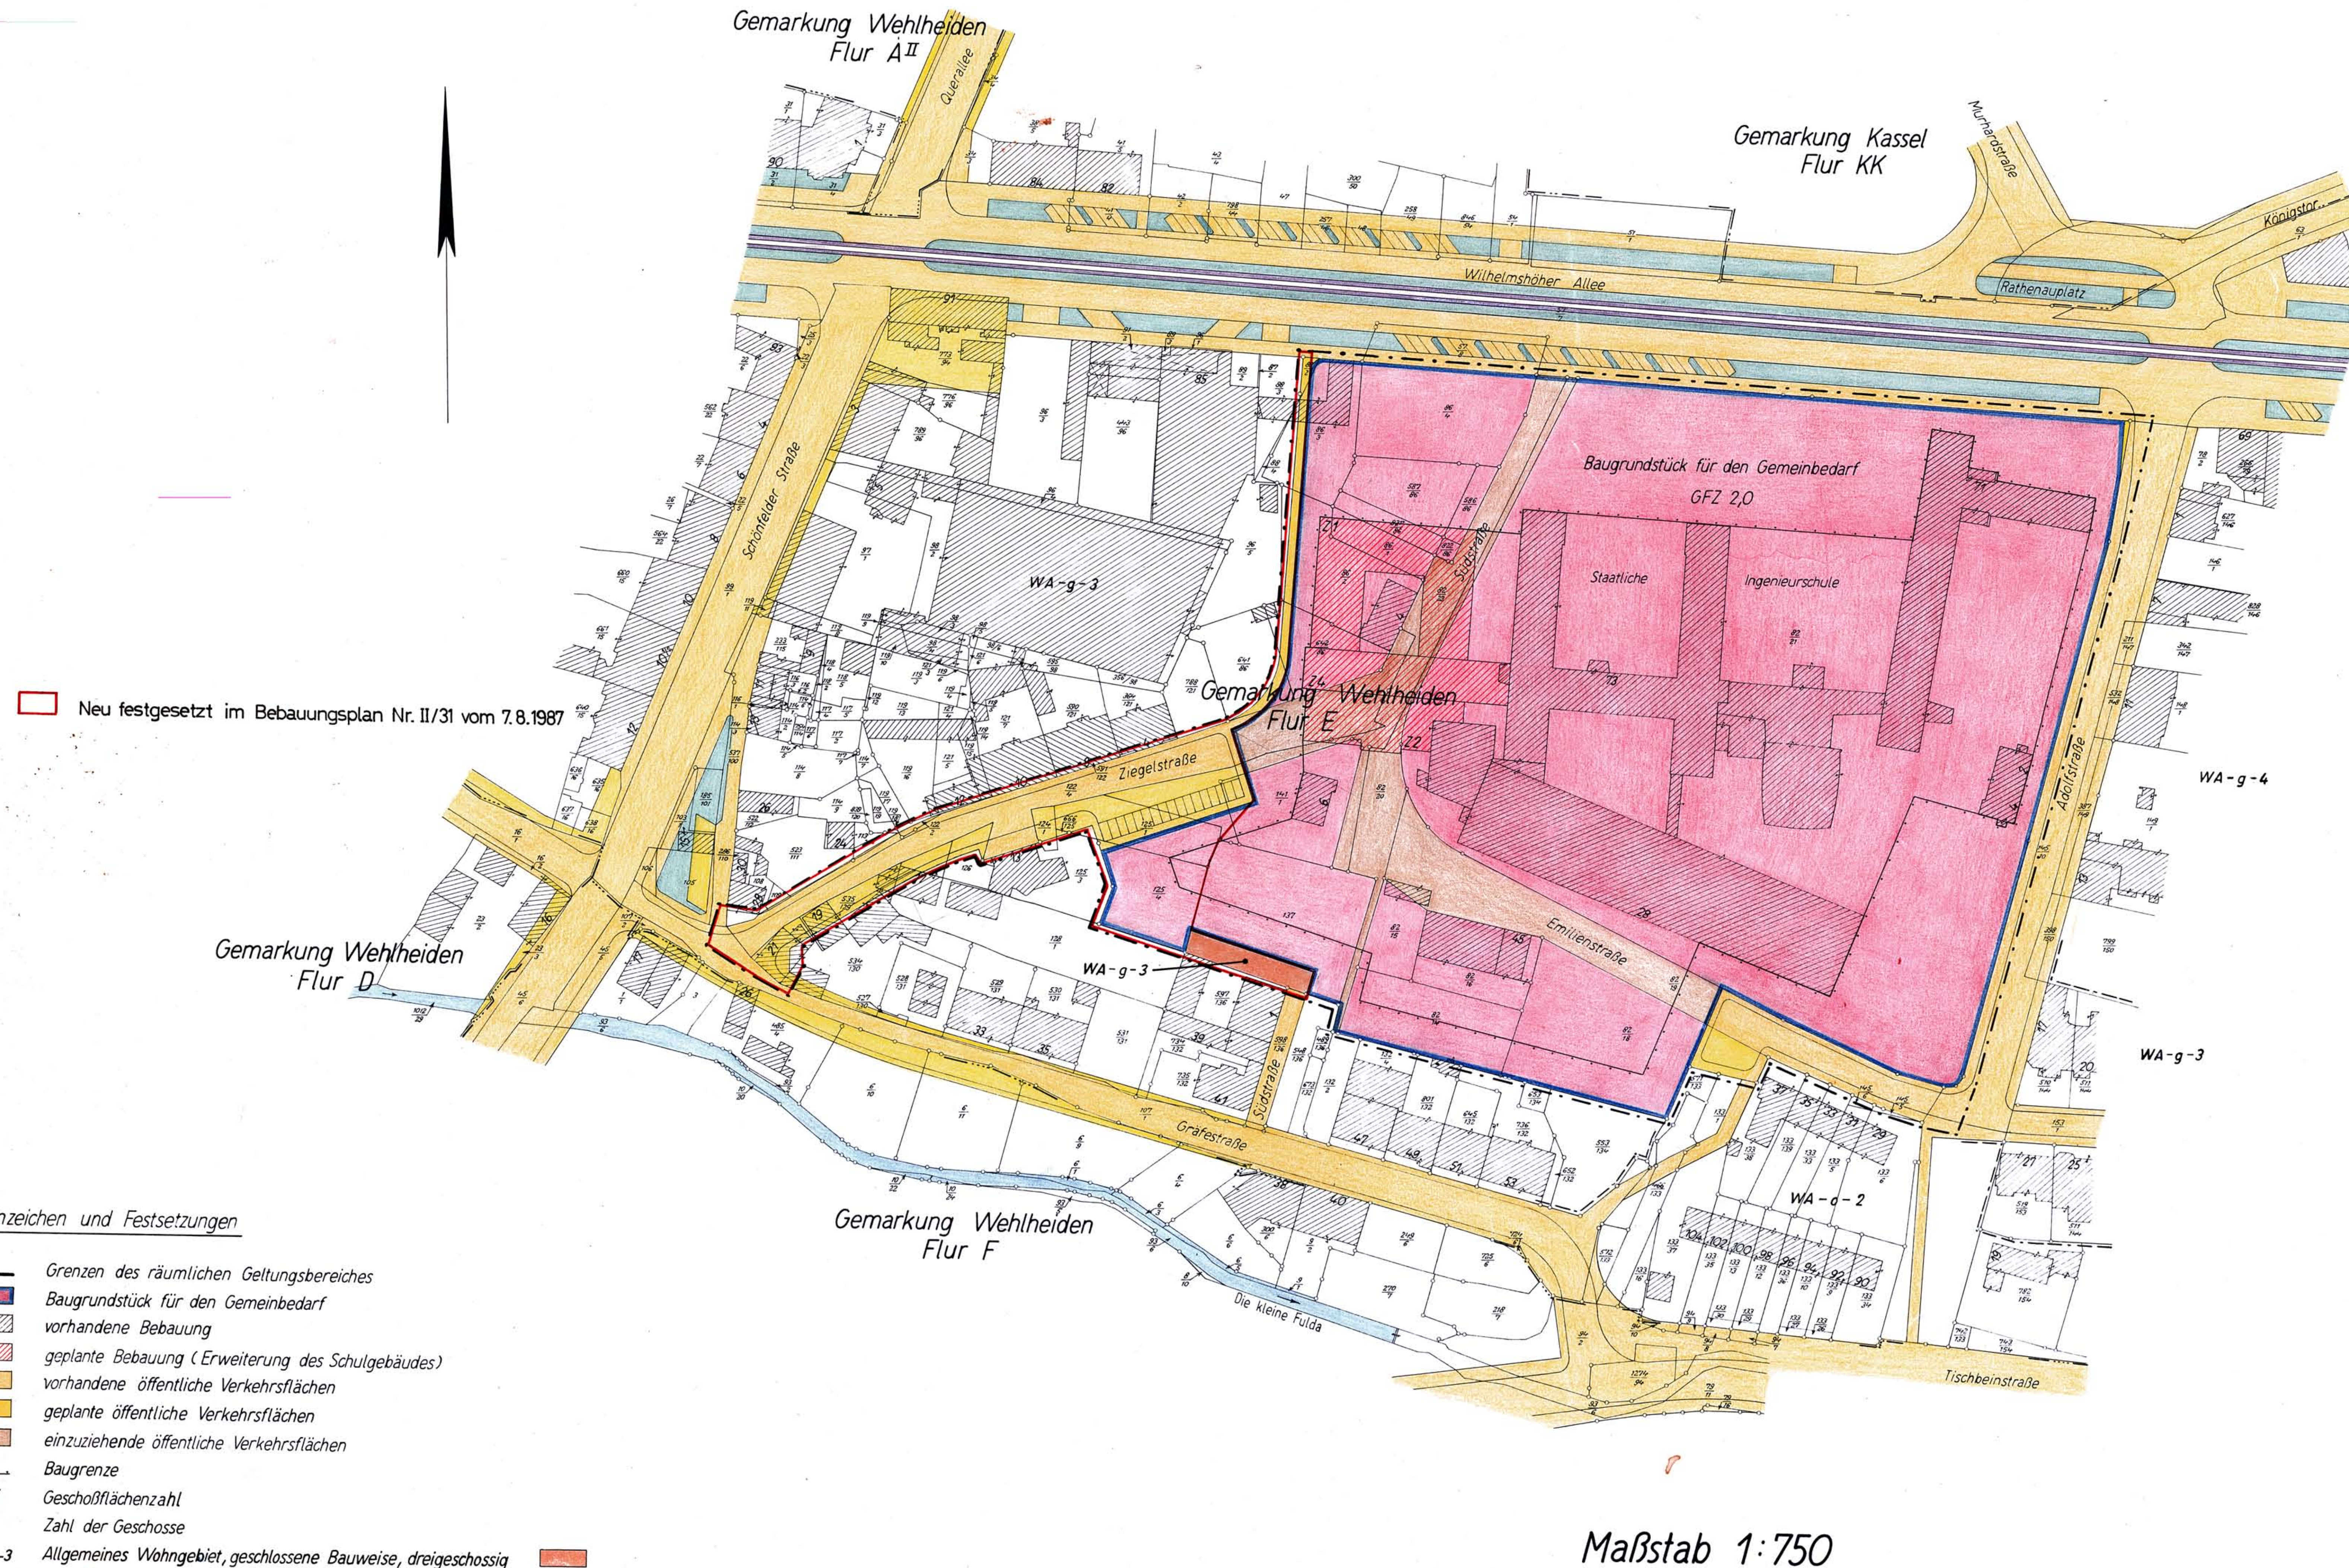

Aufgestellt gemäß § 2 des Bundesbaugesetzes vom 23. Juni 1960 (BGBl. I S. 341) nach dem Beschluß der Stadtverordnetenversammlung vom 26. Juni 1961. Kassel, den 17. Mai 1965

Die Stadtverordnetenversammlung:
[Signature]
 Stellv. Stadtverordnetenvorsteher

Öffentlich ausgelegt in der Zeit vom 16. März 1962 bis einschließlich 14. April 1962 und vom 6. Mai 1963 bis einschließlich 6. Juni 1963. Bekanntgegeben im Kasseler Wochenblatt Nr. 10 vom 9. März 1962 und Nr. 17 vom 26. April 1963. Kassel, den 14. Mai 1965

Planungsamt:
[Signature]
 Stadt. Baumeist.

Gemäß § 10 des Bundesbaugesetzes vom 23. Juni 1960 (BGBl. I S. 341) als Satzung beschlossen in der Sitzung der Stadtverordnetenversammlung vom 12. April 1965. Kassel, den 17. Mai 1965

Die Stadtverordnetenversammlung:
[Signature]
 Stellv. Stadtverordnetenvorsteher

Genehmigungsvermerk der Aufsichtsbehörde: **Genehmigt**

Kassel, den **9.8.1965**
 Der Regierungspräsident
 i. A.
[Signature]

Die Genehmigung des Bebauungsplanes und die öffentliche Auslegung sind im Kasseler Wochenblatt Nr. 35 vom 3. September 1965 ortsüblich bekanntgemacht worden. Der Bebauungsplan ist damit rechtsverbindlich. Kassel, den 9. September 1965

[Signature]
 Städt. Oberbaurath

Maßstab 1:750