
 


PLANZEICHEN

- Einzelbaum geplant
- Einzelbaum vorhanden
- Gehölzpflanzung vorhanden
- Vorhandenen Einzelbaum austauschen
- Dachbegrünung
- Bodendecker
- Feldgehölze
- Hecke / Gebüschpflanzung (heimisch / standortgerecht)
- Fassadenbegrünung
- Periodische / temporäre Becken
- Rasen
- Rasenpflaster vorhanden
- Parkplatz
- Rasenpflaster
- Schotterrassen
- Verbundpflaster
- Zaun
- Geh- und Radweg vorhanden
- Vorhandene Messehallen
- Geplante Messehallen 1994
- Geplante Messehallen nach 1994
- Baugrenze lt. Bebauungsplan B VII 39
- Grenze des räumlichen Geltungsbereiches des Bebauungsplanes B VII 39
= Grenze des Landschaftspflegerischen Begleitplanes
- Geplanter Geh- und Radweg der Stadt Kassel

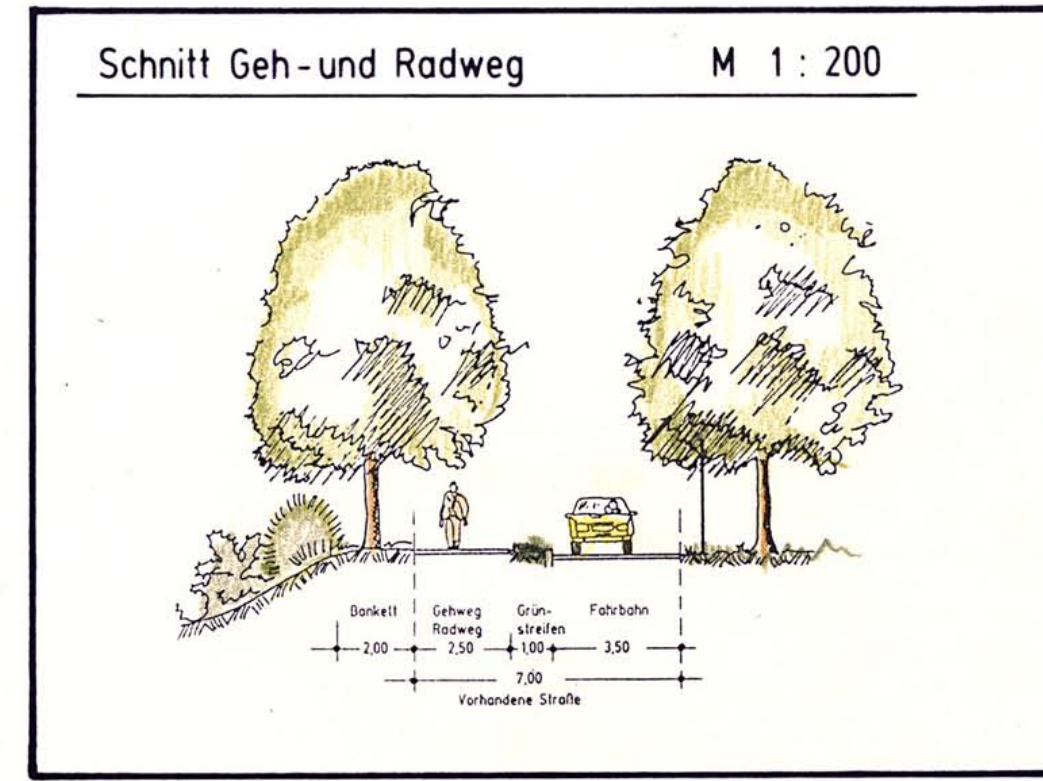

Rechtsgrundlagen zum Vorhaben- und Erschließungsplan:

- Baugesetzbuch (BauGB) i.d.F. der Bekanntmachung vom 08.12.1986 (BGBl. S. 2253 ff.) zuletzt geändert durch Artikel 1 des Investitionsförderungs- und Wohnbaugesetzes vom 22.04.1993 (BGBl. Teil I, S. 466-473)
- Bauordnungsverordnung (BauOV) i.d.F. der Bekanntmachung vom 23.01.1990 (BGBl. Teil I, S. 132 ff.)
- Maßnahmenverordnung zum Baugesetzbuch (BauGB-MaßnahmenVO) vom 28.04.1993 (BGBl. Teil I, S. 626-628)
- Gesetz zur Erleichterung von Investitionen und der Ausweisung und Bereitstellung von Wohnbauland (Investitionsförderungs- und Wohnbaugesetz) vom 22.04.1993 (BGBl. Teil I, S. 466 ff.)
- Hessische Bauordnung (HBO) i.d.F. vom 20.12.1993 (GVBl. II, S. 655 ff.)
- Hessisches Gesetz über Naturschutz und Landschaftspflege (Hessisches Naturschutzgesetz - HNatschG) i.d.F. vom 19.08.1980 (GVBl. S. 309)
- Planungsverordnung 1990 (PlanVO 90) vom 18.12.1990 (BGBl. Teil I, S. 58 ff.)
- Bundesnaturschutzgesetz (BNatschG) i.d.F. der Bekanntmachung vom 12.03.1987 (BGBl. Teil I, S. 889 ff.) zuletzt geändert durch Artikel 5 des Investitionsförderungs- und Wohnbaugesetzes vom 22.04.1993 (BGBl. S. 461)

Planunterlagen sind hergestellt nach dem unter Zugrundelegung der Flurkarte entstehenden städtischen Kartenwerk durch das Stadtvermessungsamt. (Vermessungsstand nach 1.7.1994 Nr. 3 Katastergesetz).

Kassel, den 10. Juni 1994

Planverfasser:
Schwarzenbarth und Werner
Landschaftsarchitekten BDLA
Rathausplatz 7, 34246 Vellmar
Vellmar, den 10. Feb. 1994

Bauherr:
Messe- und Ausstellungs-GmbH
Damaskenstrasse 55
34123 Kassel
Kassel, den 10. Feb. 1994

Die von der Planung betroffenen Träger öffentlicher Belange sind gemäß § 4 Abs. 1 BauGB und § 2 Abs. 4 BauGB-Maßnahmenverordnung mit Schreiben vom 1.7.1994, 1.8.1994, 1.9.1994, 1.10.1994, 1.11.1994, 1.12.1994, 1.1.1995, 1.2.1995, 1.3.1995, 1.4.1995, 1.5.1995, 1.6.1995, 1.7.1995, 1.8.1995, 1.9.1995, 1.10.1995, 1.11.1995, 1.12.1995, 1.1.1996, 1.2.1996, 1.3.1996, 1.4.1996, 1.5.1996, 1.6.1996, 1.7.1996, 1.8.1996, 1.9.1996, 1.10.1996, 1.11.1996, 1.12.1996, 1.1.1997, 1.2.1997, 1.3.1997, 1.4.1997, 1.5.1997, 1.6.1997, 1.7.1997, 1.8.1997, 1.9.1997, 1.10.1997, 1.11.1997, 1.12.1997, 1.1.1998, 1.2.1998, 1.3.1998, 1.4.1998, 1.5.1998, 1.6.1998, 1.7.1998, 1.8.1998, 1.9.1998, 1.10.1998, 1.11.1998, 1.12.1998, 1.1.1999, 1.2.1999, 1.3.1999, 1.4.1999, 1.5.1999, 1.6.1999, 1.7.1999, 1.8.1999, 1.9.1999, 1.10.1999, 1.11.1999, 1.12.1999, 1.1.2000, 1.2.2000, 1.3.2000, 1.4.2000, 1.5.2000, 1.6.2000, 1.7.2000, 1.8.2000, 1.9.2000, 1.10.2000, 1.11.2000, 1.12.2000, 1.1.2001, 1.2.2001, 1.3.2001, 1.4.2001, 1.5.2001, 1.6.2001, 1.7.2001, 1.8.2001, 1.9.2001, 1.10.2001, 1.11.2001, 1.12.2001, 1.1.2002, 1.2.2002, 1.3.2002, 1.4.2002, 1.5.2002, 1.6.2002, 1.7.2002, 1.8.2002, 1.9.2002, 1.10.2002, 1.11.2002, 1.12.2002, 1.1.2003, 1.2.2003, 1.3.2003, 1.4.2003, 1.5.2003, 1.6.2003, 1.7.2003, 1.8.2003, 1.9.2003, 1.10.2003, 1.11.2003, 1.12.2003, 1.1.2004, 1.2.2004, 1.3.2004, 1.4.2004, 1.5.2004, 1.6.2004, 1.7.2004, 1.8.2004, 1.9.2004, 1.10.2004, 1.11.2004, 1.12.2004, 1.1.2005, 1.2.2005, 1.3.2005, 1.4.2005, 1.5.2005, 1.6.2005, 1.7.2005, 1.8.2005, 1.9.2005, 1.10.2005, 1.11.2005, 1.12.2005, 1.1.2006, 1.2.2006, 1.3.2006, 1.4.2006, 1.5.2006, 1.6.2006, 1.7.2006, 1.8.2006, 1.9.2006, 1.10.2006, 1.11.2006, 1.1.2079, 1.2.2079, 1.3.2079, 1.4.2079, 1.5.2079, 1.6.2079, 1.7.2079, 1.8.2079, 1.9.2079, 1.10.2079, 1.11.2079, 1.12.2079, 1.1.2080, 1.2.2080, 1.3.2080, 1.4.2080, 1.5.2080, 1.6.2080, 1.7.2080, 1.8.2080, 1.9.2080, 1.10.2080, 1.11.2080, 1.12.2080, 1.1.2081, 1.2.2081, 1.3.2081, 1.4.2081, 1.5.2081, 1.6.2081, 1.7.2081, 1.8.2081, 1.9.2081, 1.10.2081, 1.11.2081, 1.12.2081, 1.1.2082, 1.2.2082, 1.3.2082, 1.4.2082, 1.5.2082, 1.6.2082, 1.7.2082, 1.8.2082, 1.9.2082, 1.10.2082, 1.11.2082,