
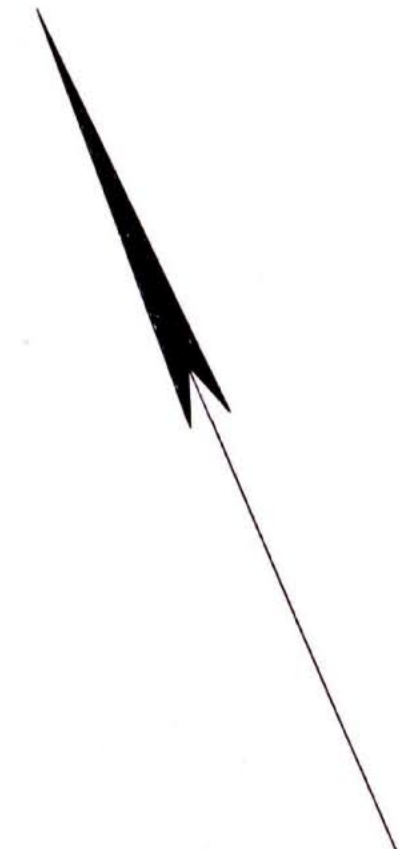


# BEBAUUNGSPLAN

für den Baublock Schillerstraße, Hoffmann-von-Fallerleben-Straße, Wolfhager Straße  
und Gießbergstraße

STADT KASSEL

Nr. 9 V/16

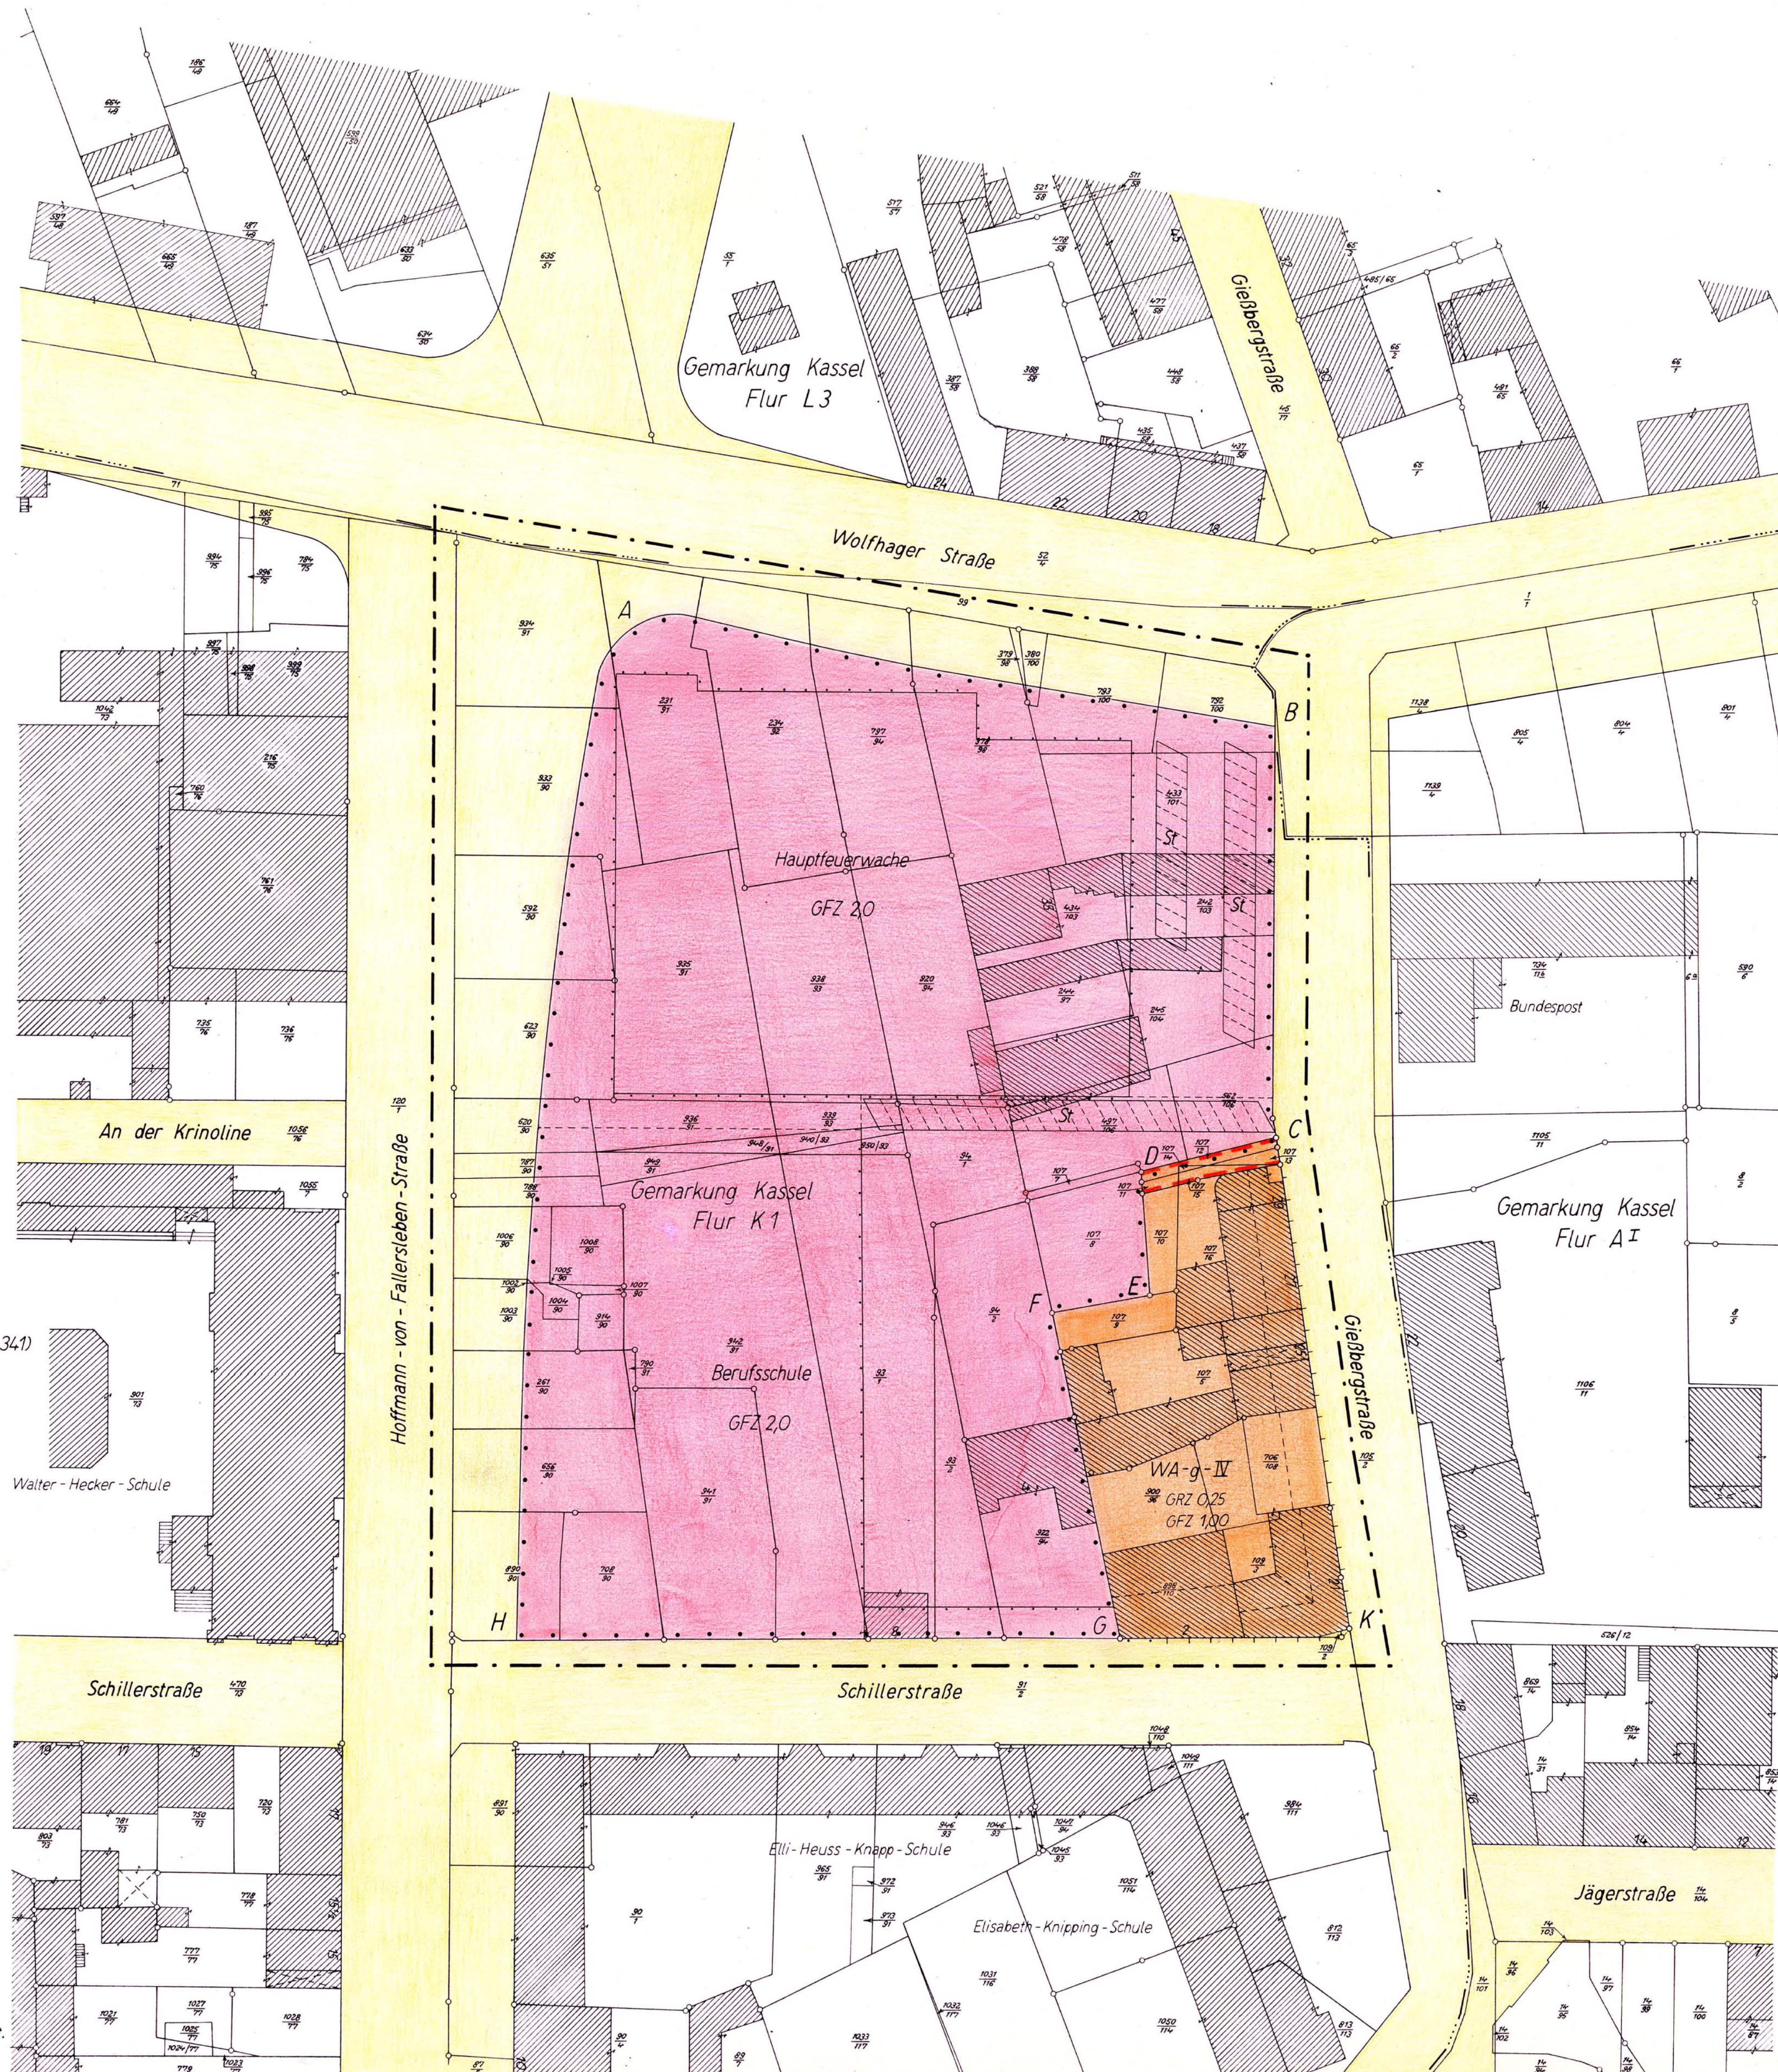

Aufgestellt gemäß § 2 des Bundesbaugesetzes vom 23. Juni 1960 (BGBl. I S. 341) nach dem Beschluß der Stadtverordnetenversammlung vom 2. März 1964. Kassel, den 23. Mai 1966

Die Stadtverordnetenversammlung:  
*Bräuninger*  
Stadtverordnetenvorsteher

Öffentlich ausgelegt in der Zeit vom 22. Juni 1964 bis einschließlich 22. Juli 1964. Bekanntgegeben im Kasseler Wochenblatt Nr. 24 vom 12. Juni 1964. Kassel, den 23. Mai 1966

Planungsamt:  
*Hoffmann*  
Stadtverordnetenvorsteher

Gemäß § 10 des Bundesbaugesetzes vom 23. Juni 1960 (BGBl. I S. 341) als Satzung beschlossen in der Sitzung der Stadtverordnetenversammlung vom 22. Februar 1965. Kassel, den 23. Mai 1966

Die Stadtverordnetenversammlung:  
*Bräuninger*  
Stadtverordnetenvorsteher

Genehmigungsvermerk der Aufsichtsbehörde:

Genehmigt

Kassel, den 9. 11. 1966  
Der Regierungspräsident  
*Heck*

Die Genehmigung des Bebauungsplanes und die öffentliche Auslegung sind im Kasseler Wochenblatt Nr. 46 vom 18. November 1966 ortsüblich bekanntgemacht worden. Der Bebauungsplan ist damit rechtsverbindlich. Kassel, den 18. November 1966

*Hoffmann*  
Stadtverordnetenvorsteher

Aufgestellt nach dem Bundesbaugesetz (BBauG) vom 23.6.1960 (BGBl. I S. 341) und der Baunutzungsverordnung (BauNVO) vom 26.6.1962 (BGBl. I S. 429).

## Planzeichen und Festsetzungen

- Grenze des räumlichen Geltungsbereiches
- Baulinien
- Baugrenzen
- vorhandene Grundstücksgrenzen
- geplante Grundstücksgrenzen (nachrichtlich)
- vorhandene Bebauung
- geplante Bebauung
- Baugrundstücke für den Gemeinbedarf
- Straßenverkehrsflächen
- Stellplätze
- Geh- und Fahrrecht
- WA-g-IV Allgemeines Wohngebiet, offene Bauweise, viergeschossig (Höchstgrenze)
- GRZ Grundflächenzahl
- GFZ Geschößflächenzahl

Für die Baugrundstücke für den Gemeinbedarf wird offene Bauweise festgesetzt.

Maßstab 1:500